


プロセニウム開口

幅 11,000mm (約 6間)  
 高さ 4,500mm (約19尺)  
 奥行 5,775mm (約 3間1尺)

エレベーター寸法

開口部 W 800 x H 2,100  
 カゴ内 W 1,420 x D 1,400 x H 2,250

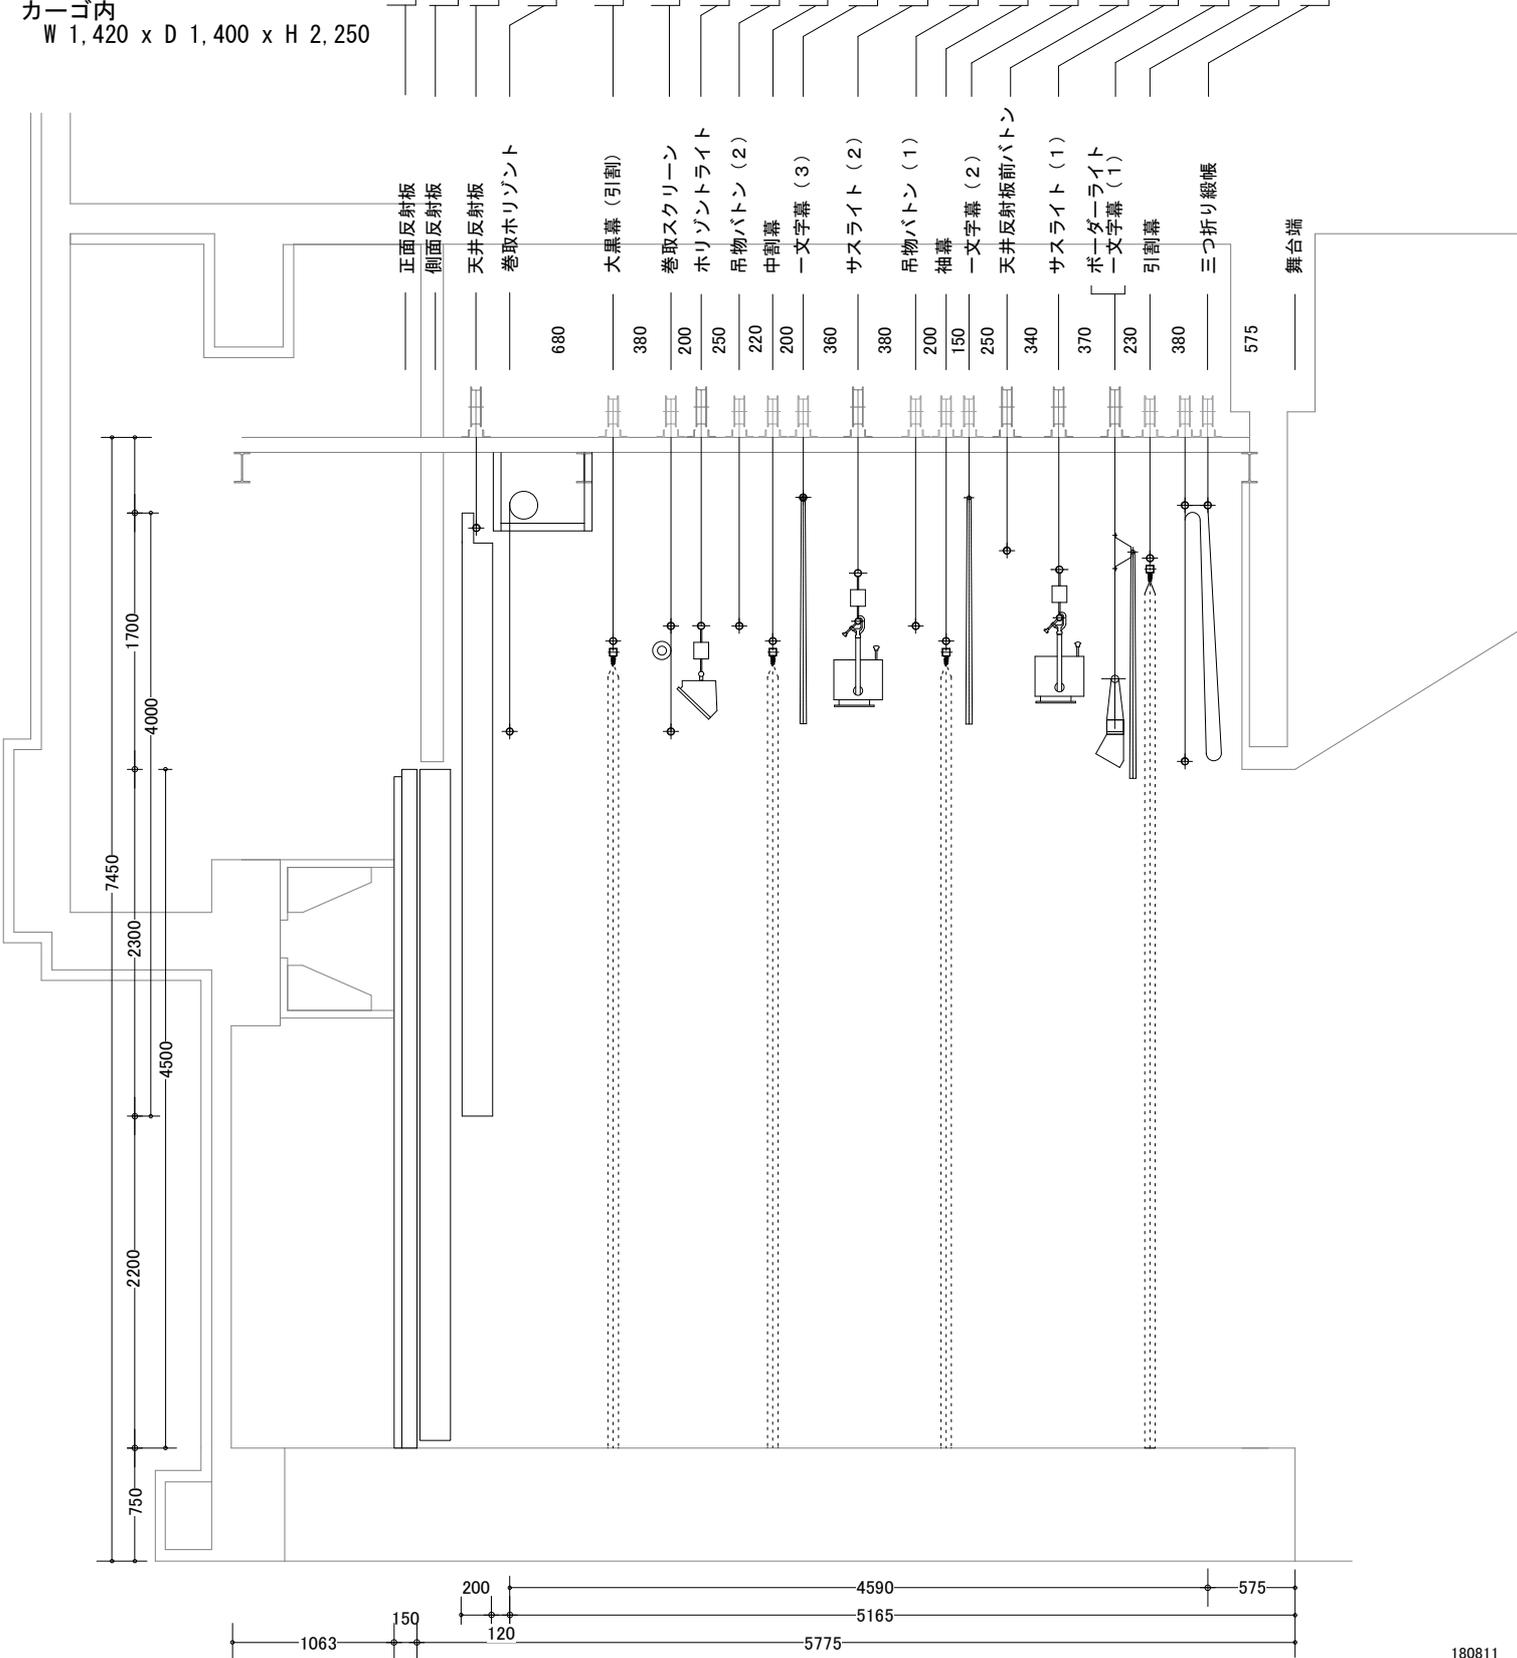

180811

<p><b>牛込筆筒区民ホール</b> 断面図 S=1:50</p>		<p>公演名/</p>	
演出/	舞台監督/	照明/	No.
音響/	美術/	DATE / /	