プロセニアム開口
間口：10,800mm(約6間)
高さ：可動プロセニアム
飛切(反響板時) 8,000mm(約27尺)
降切 6,200mm(約21尺)
通常(幕舞台時) 6,900mm(約23尺)
奥行： 8,600mm(約4間5尺)

KYORITZ Live Communications
TEL/FAX:03-3351-2118
yotsuya@shinjuku.hall-info.jp

搬入ＥＶ寸法
開口部
W 2,300 x ------- x H 2,060
カーゴ内
W 2,300 x D 2,800 x H 2,590
積載重量
3,100Kg

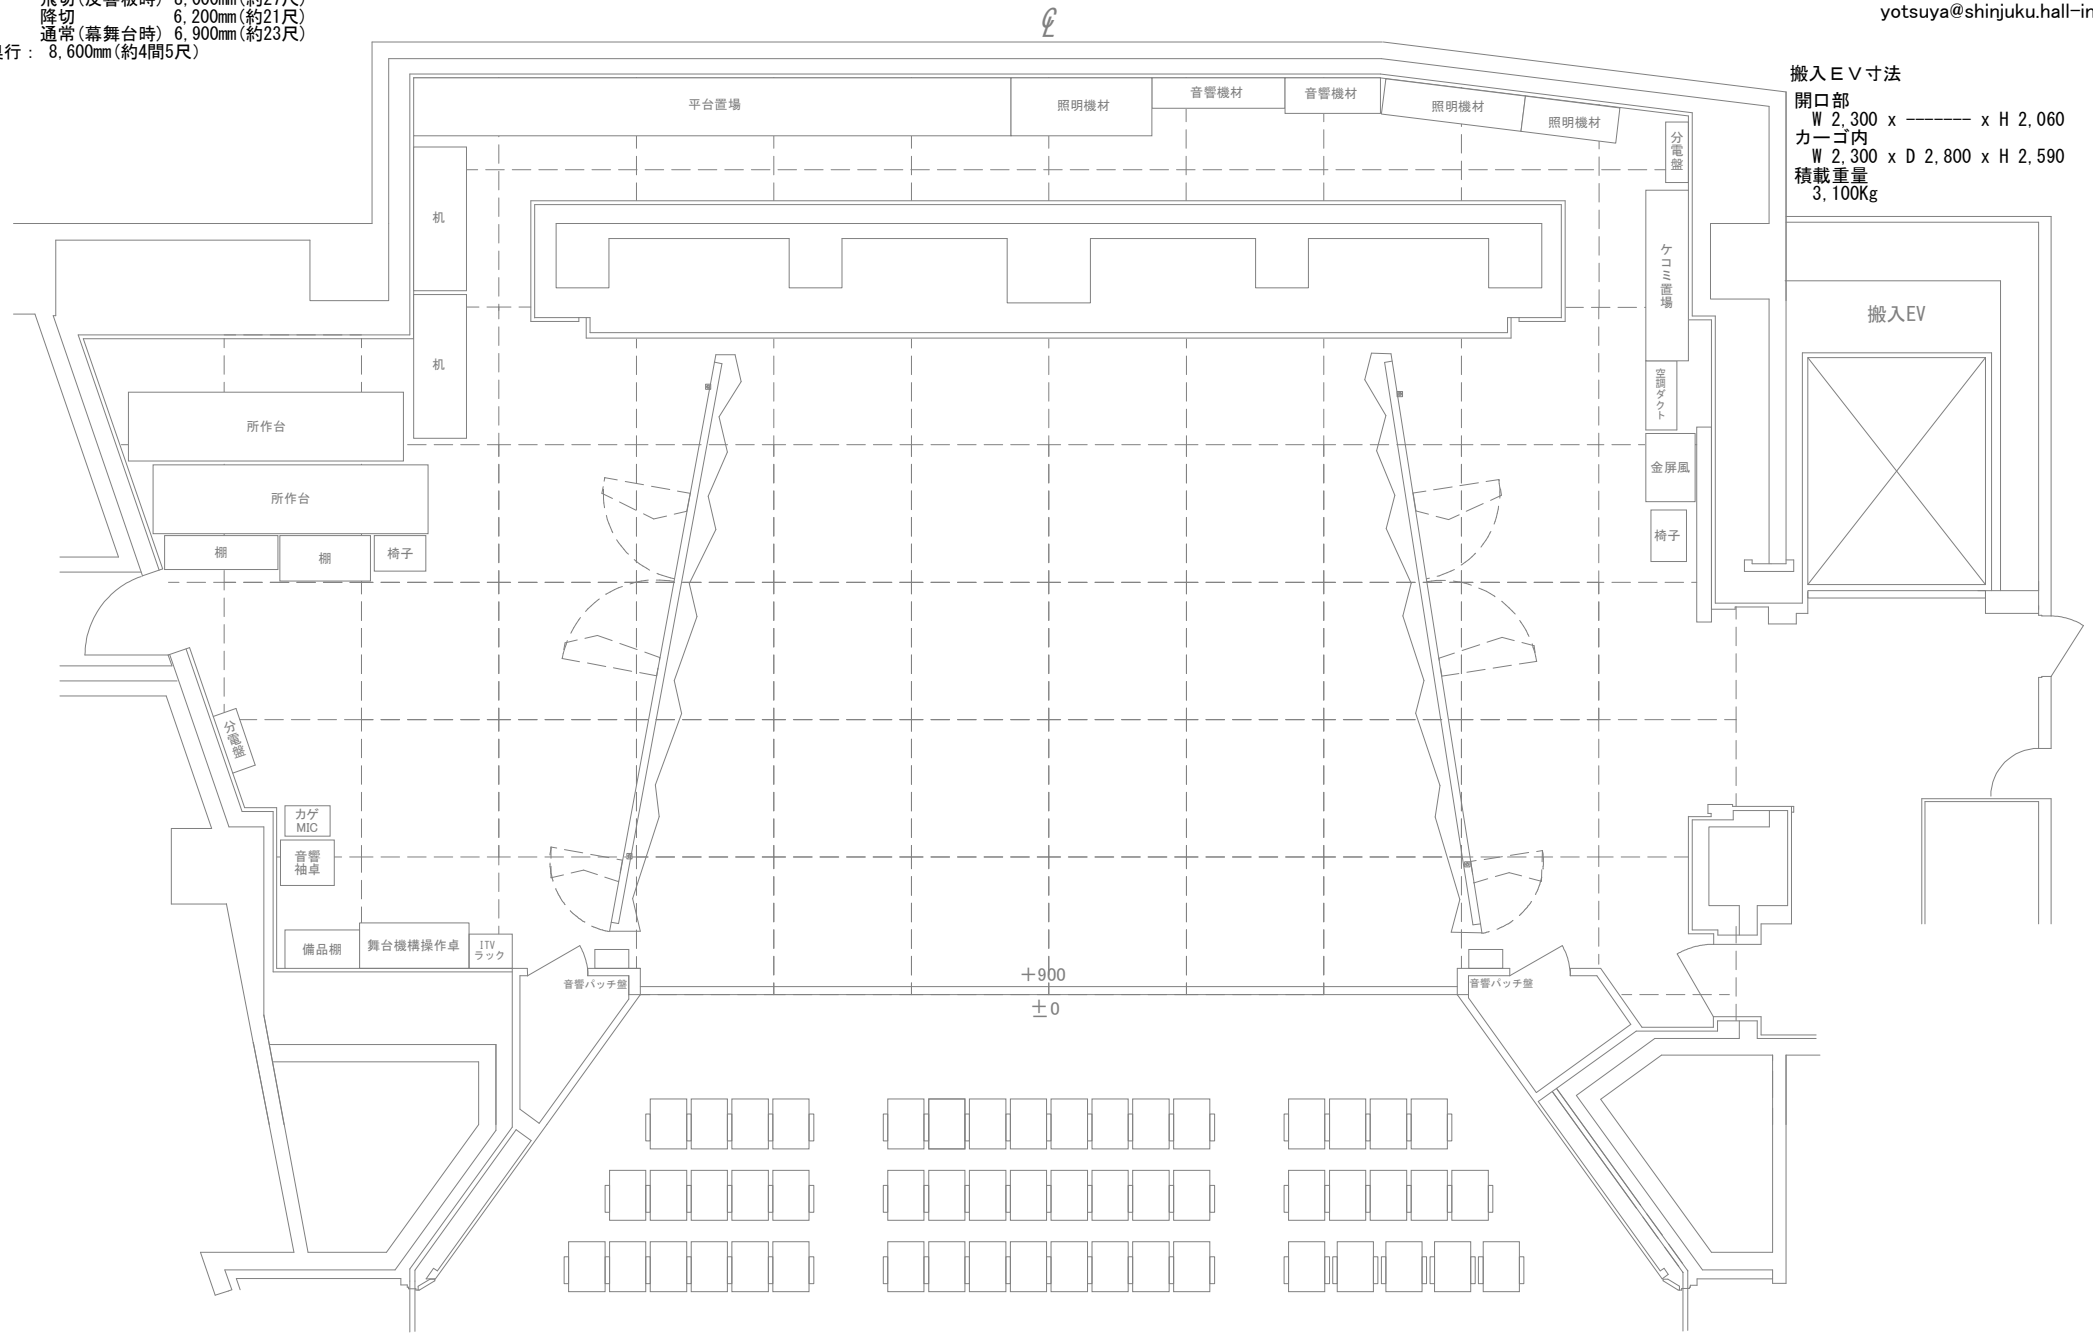

240306

四谷区民ホール 平面図 S＝1:100	公演名/	演出/ 音響/	舞台監督/ 美術/	照明/ DATE / /	No.