四谷区民ホール音響 Multi/Mic/Speaker回線図
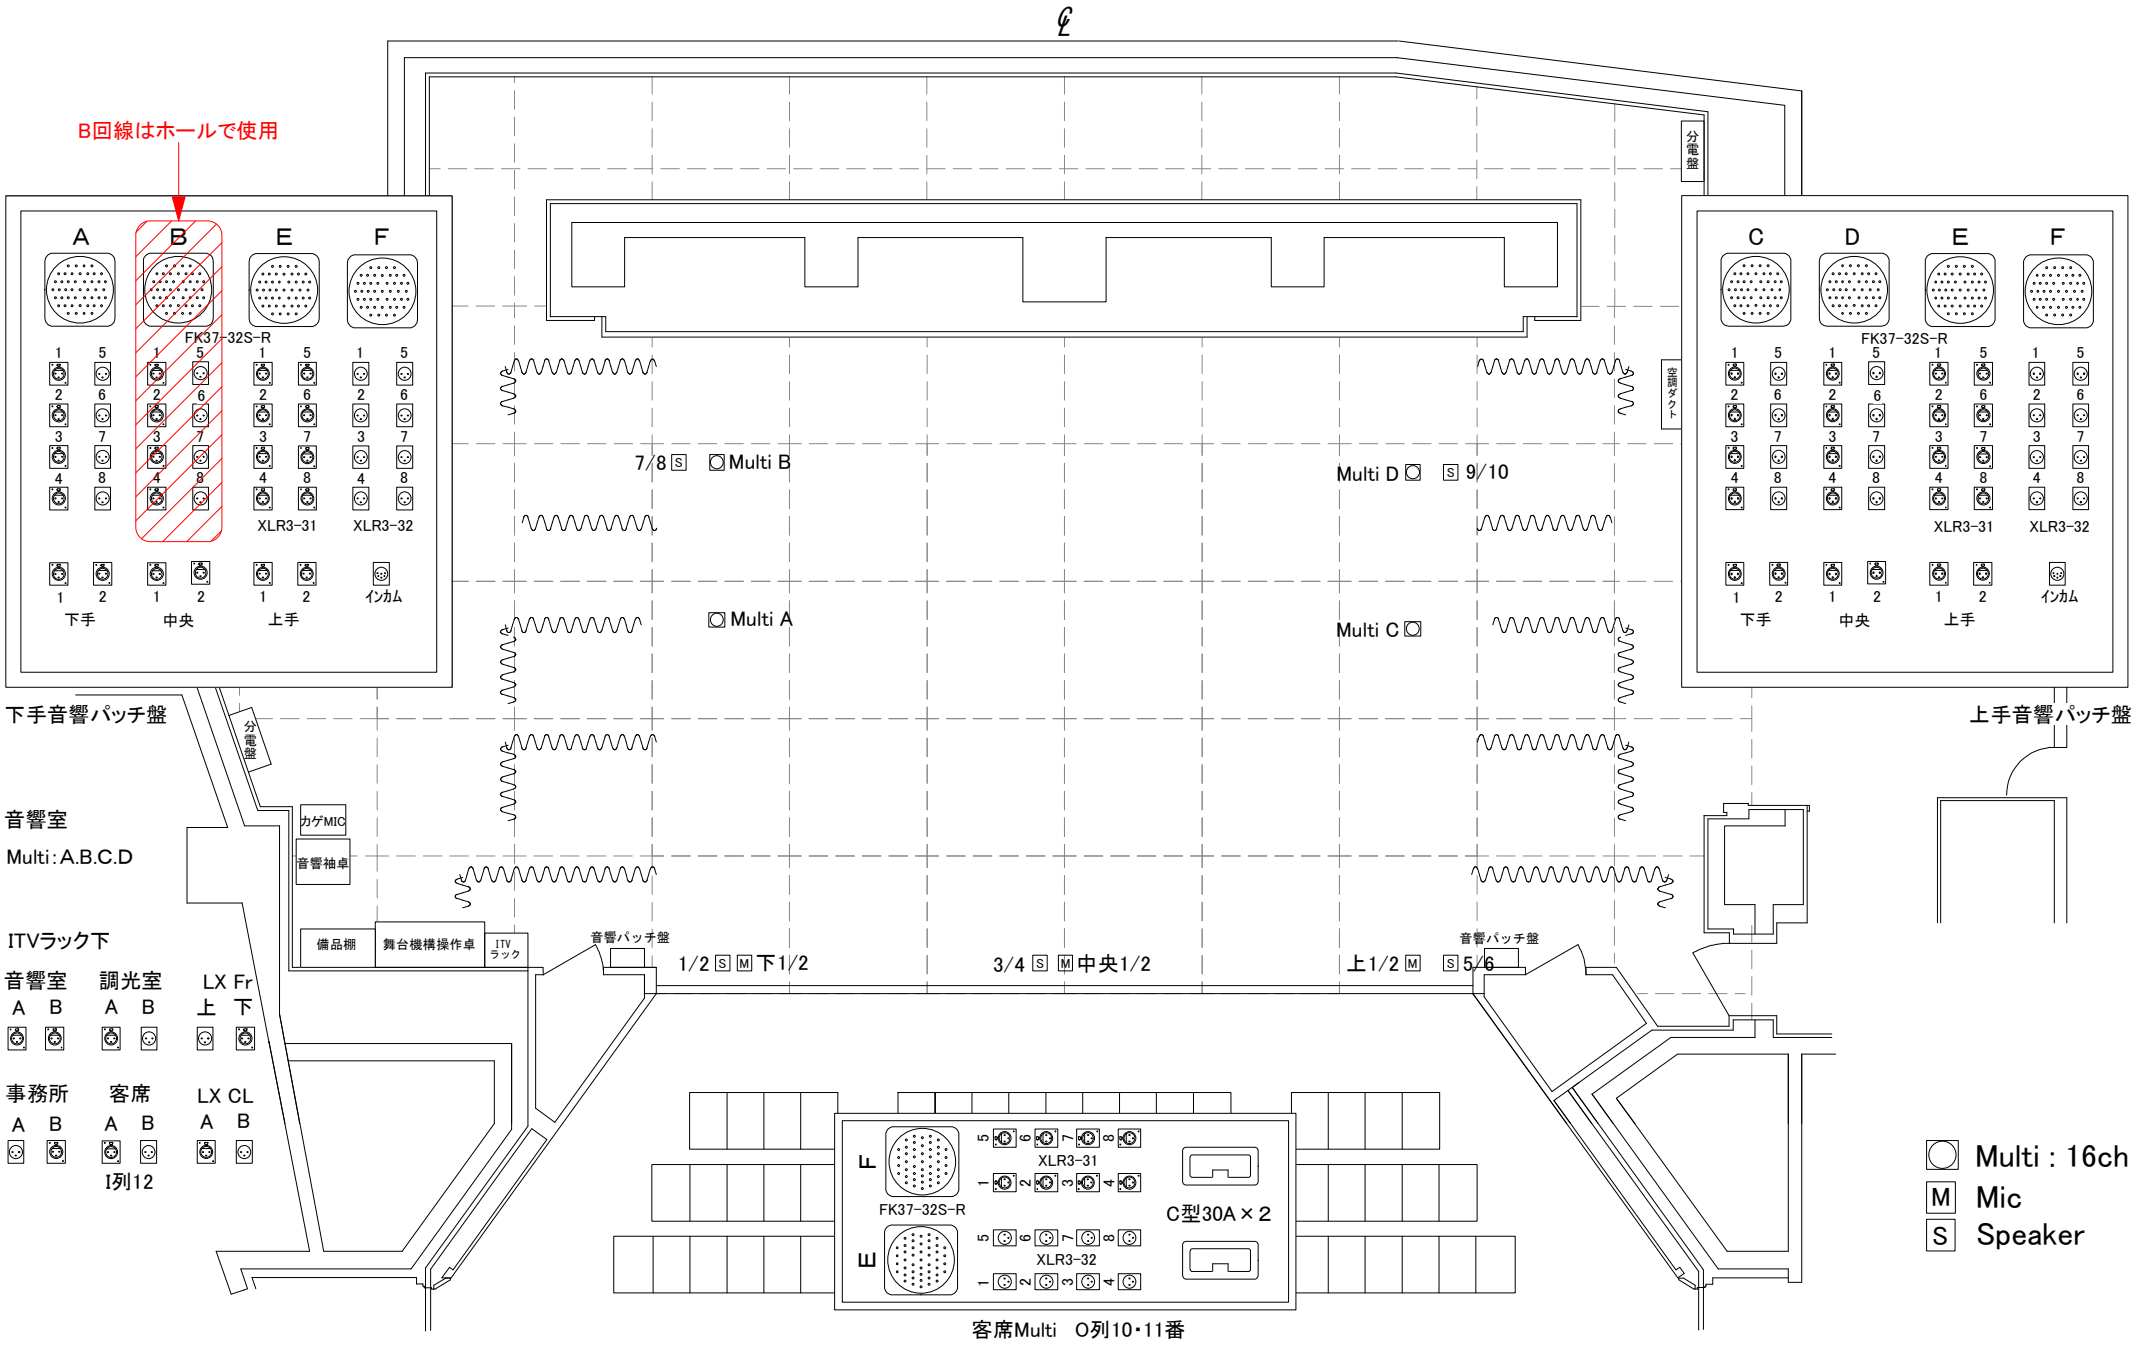
2201101