


プロセニウム開口

幅 11,000mm (約 6間)
 高さ 4,500mm (約19尺)
 奥行 5,775mm (約 3間1尺)

エレベーター寸法

開口部 W 800 x H 2,100
 カゴ内 W 1,420 x D 1,400 x H 2,250

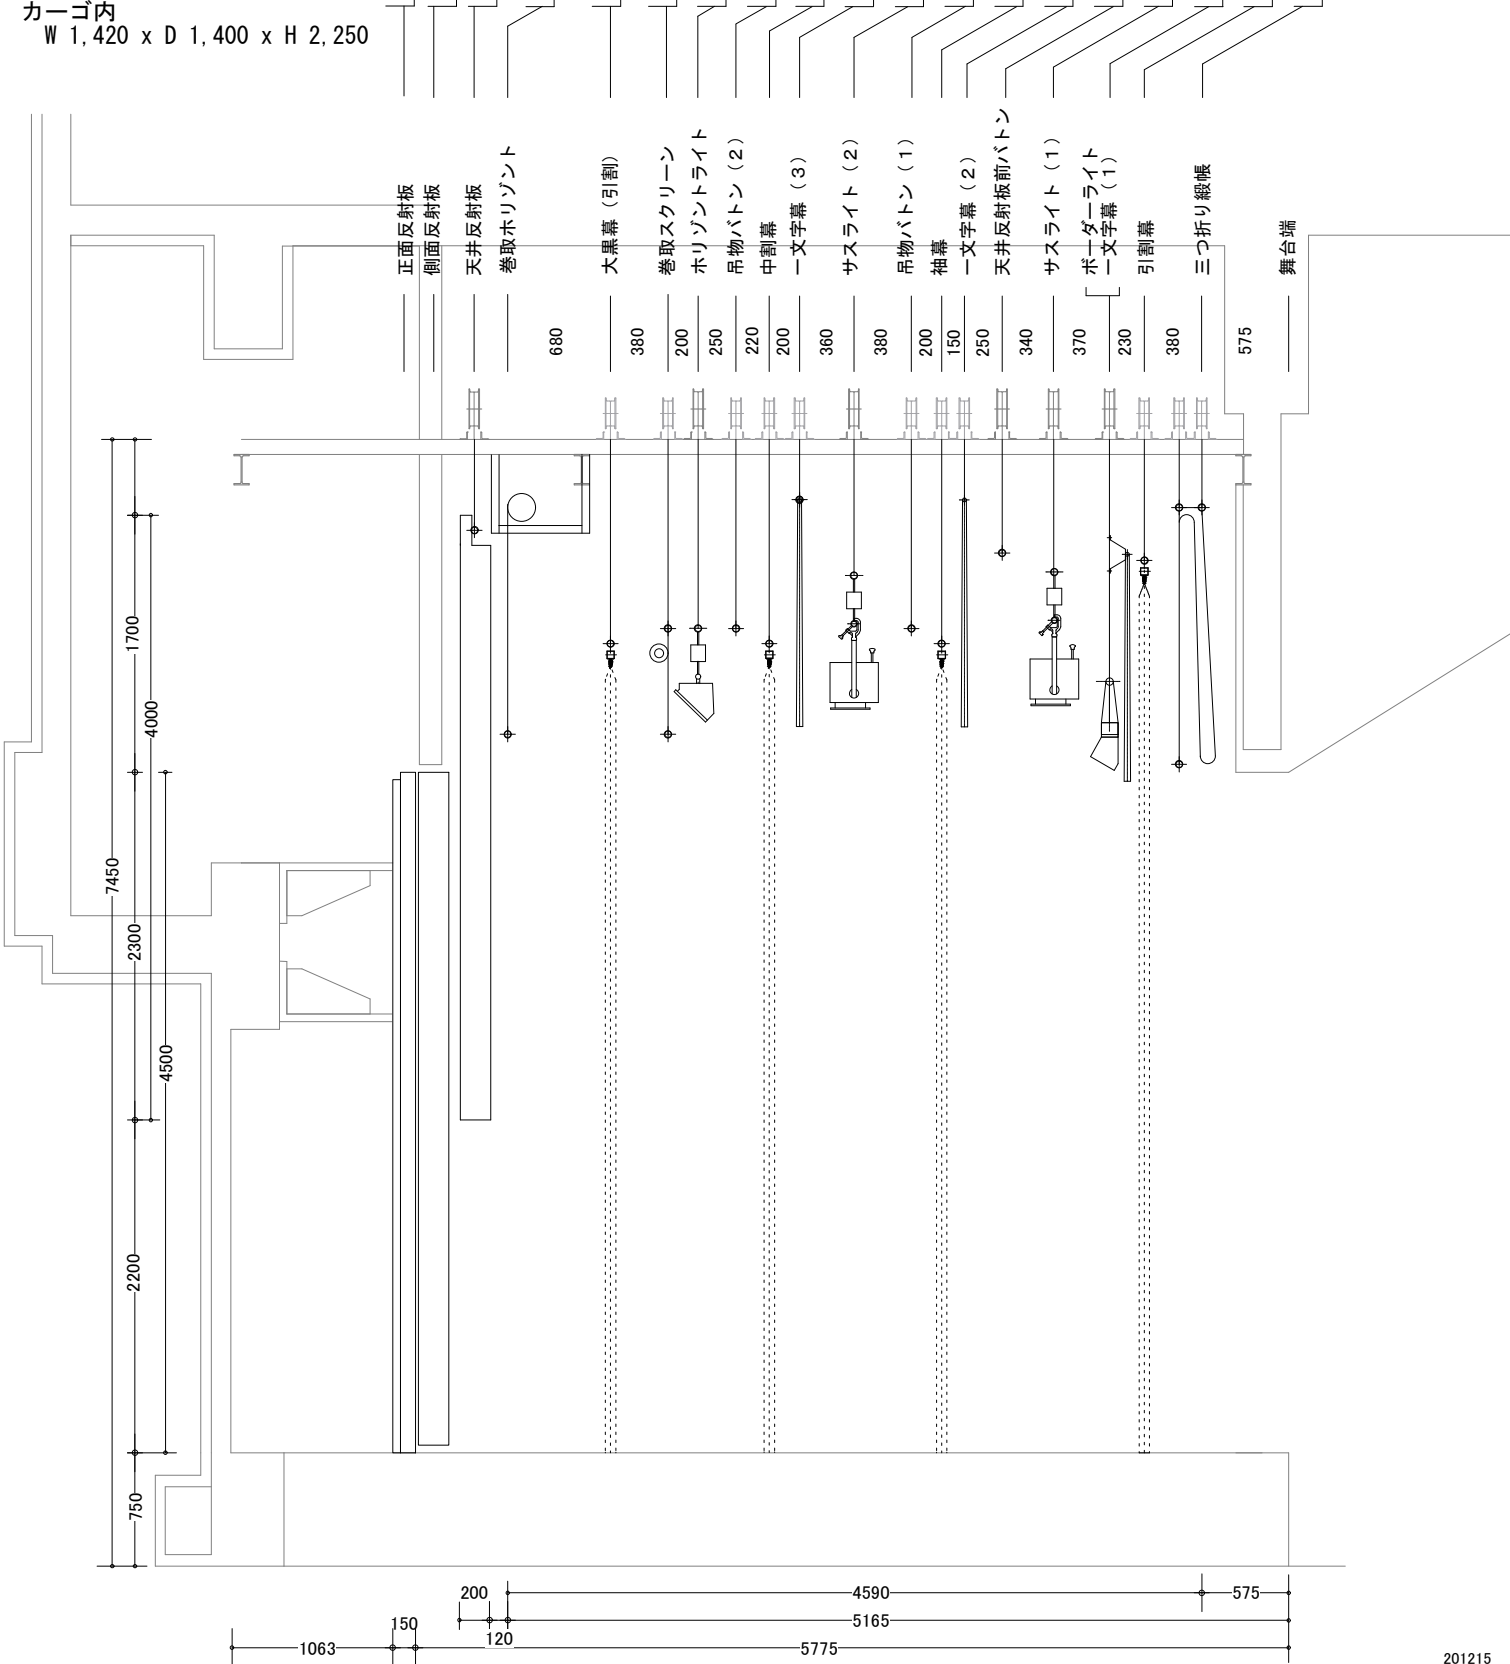

201215

<p>牛込筆筒区民ホール 断面図 S=1:50</p>		<p>公演名/</p>	
<p>演出/</p>	<p>舞台監督/</p>		<p>照明/</p>
<p>音響/</p>	<p>美術/</p>	<p>DATE / /</p>	<p>No.</p>