牛込箪笥区民ホール 2階 施設図 S=1/170(A4)

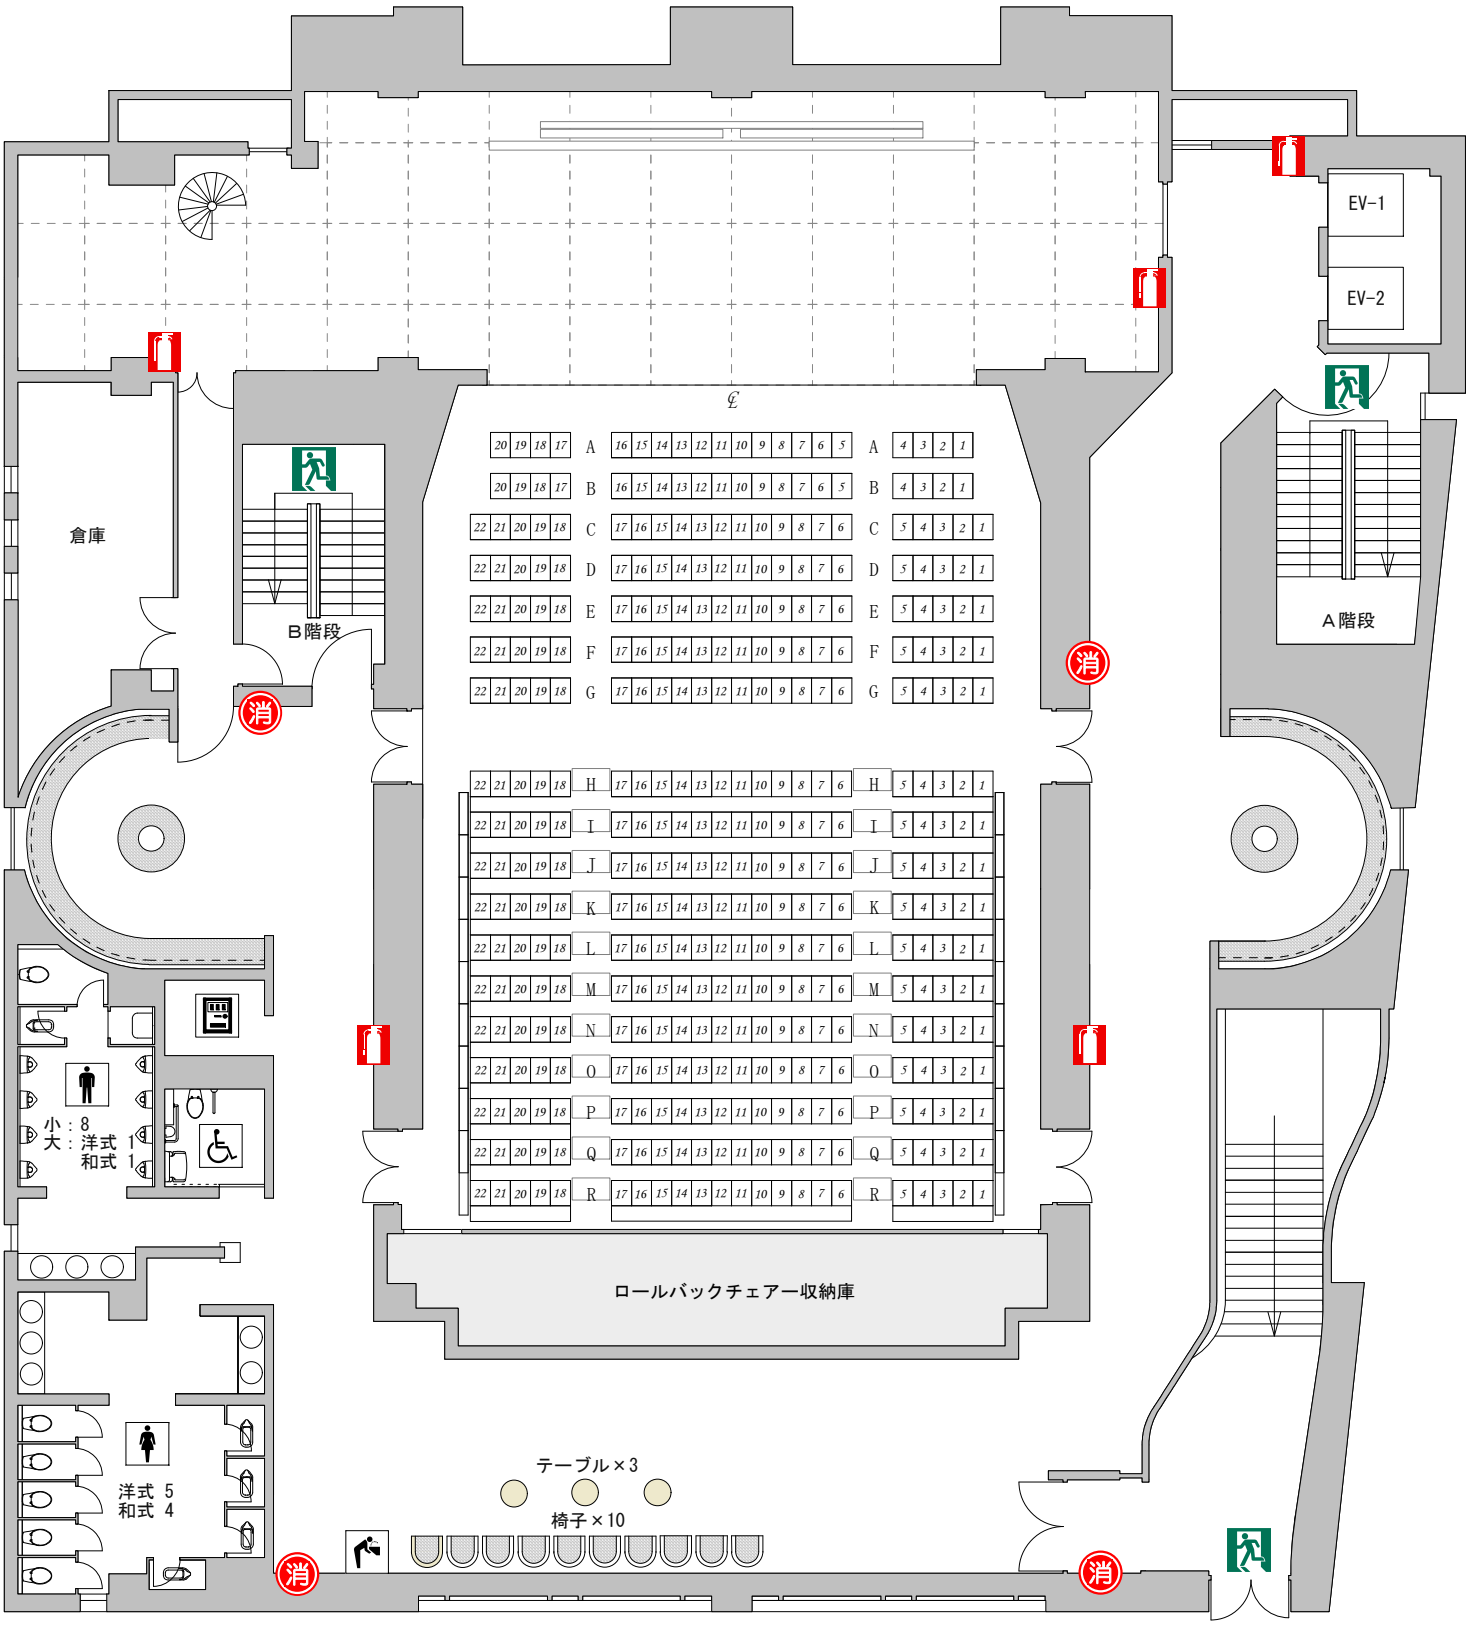

非常口
消火器
消火栓
女性トイレ
男性トイレ
多目的トイレ
自販機
水飲場

180811