


# 牛込筆筥区民ホール 3階 施設図 S=1/170 (A4)

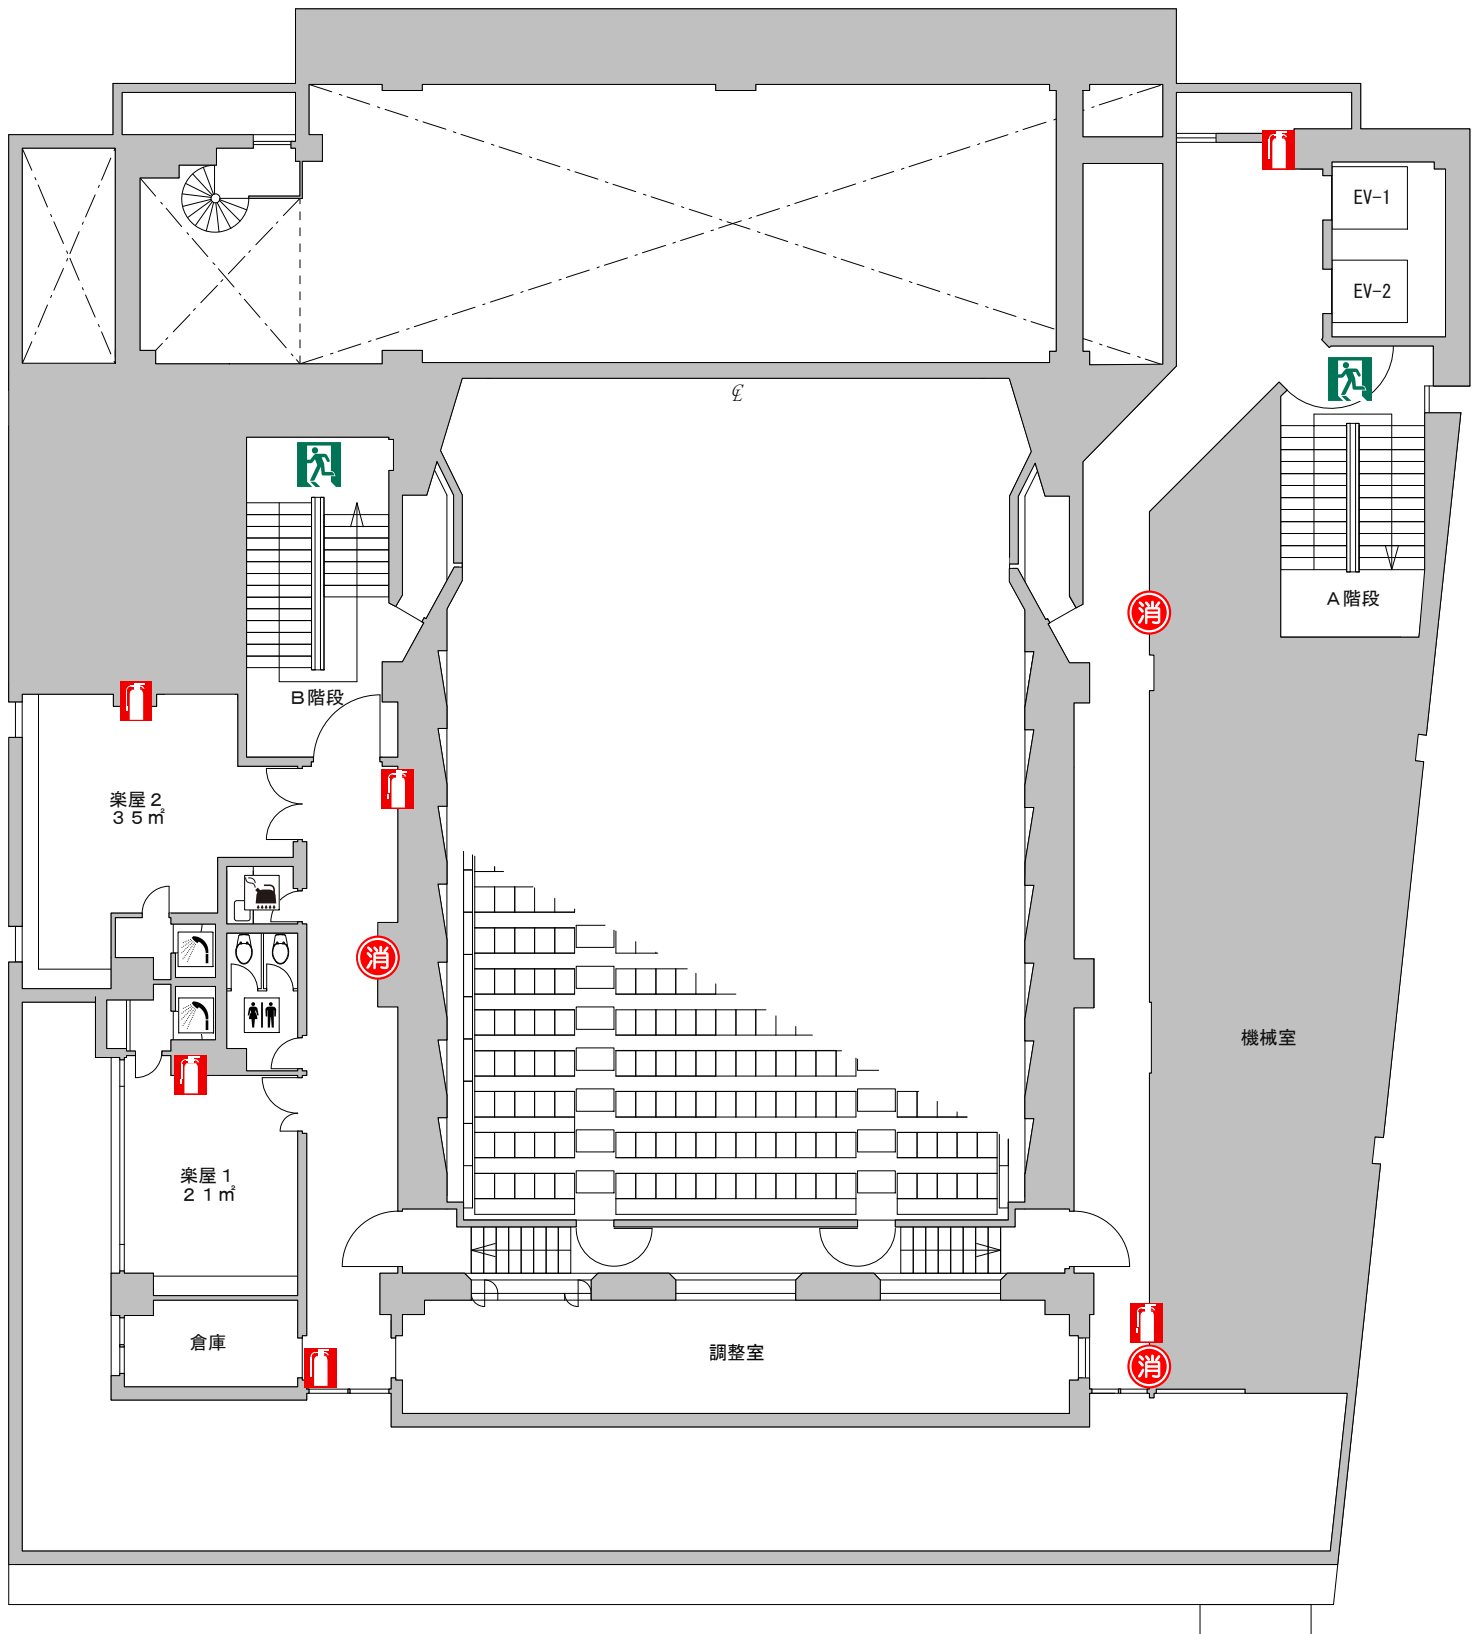

- |  |     |  |      |
|--|-----|--|------|
|  | 非常口 |  | トイレ  |
|  | 消火器 |  | シャワー |
|  | 消火栓 |  | 給湯室  |