


幅 9,900mm (約5間3尺)
 高さ 5,000mm (約16.5尺)
 奥行 5,750mm (約3間1尺)

名称	吊荷重(kg)	速度(m/秒)	速度(秒)
緞帳	500	0.4	14
スクリーン	100	0.3	25
引割幕	150	—	引紐式
バック幕(開閉)	100	—	引紐式
美術ボタン	150	0.17	—

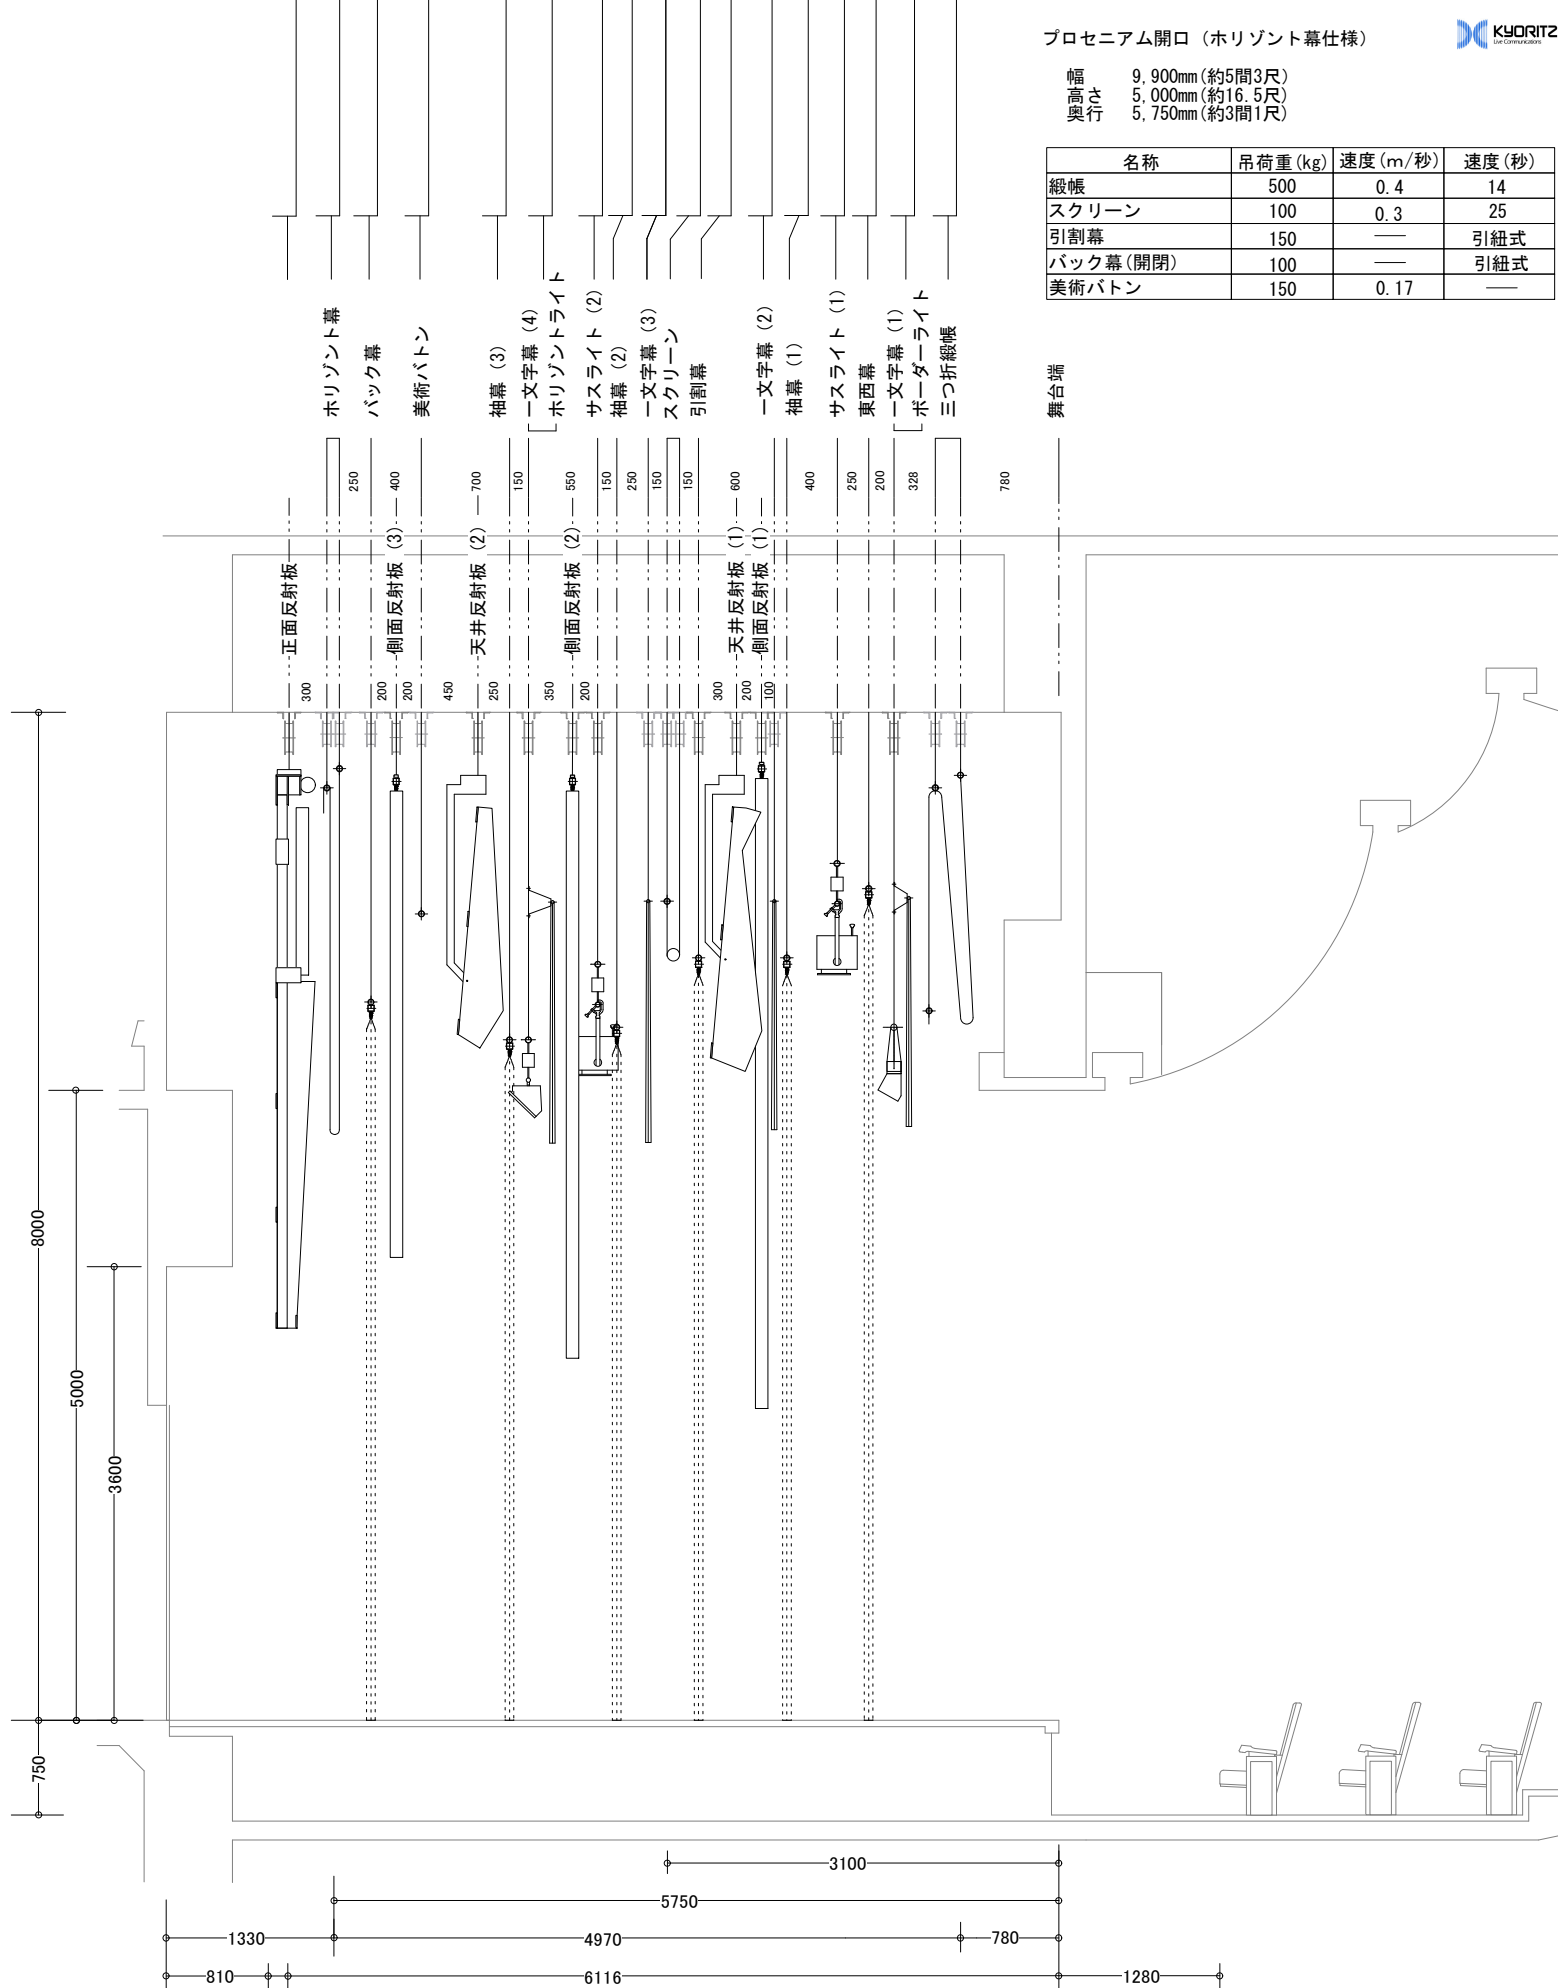

角筈区民ホール
 断面図 S=1:60

公演名/

演出/
 音響/

舞台監督/
 美術/

照明/
 DATE / /

No.