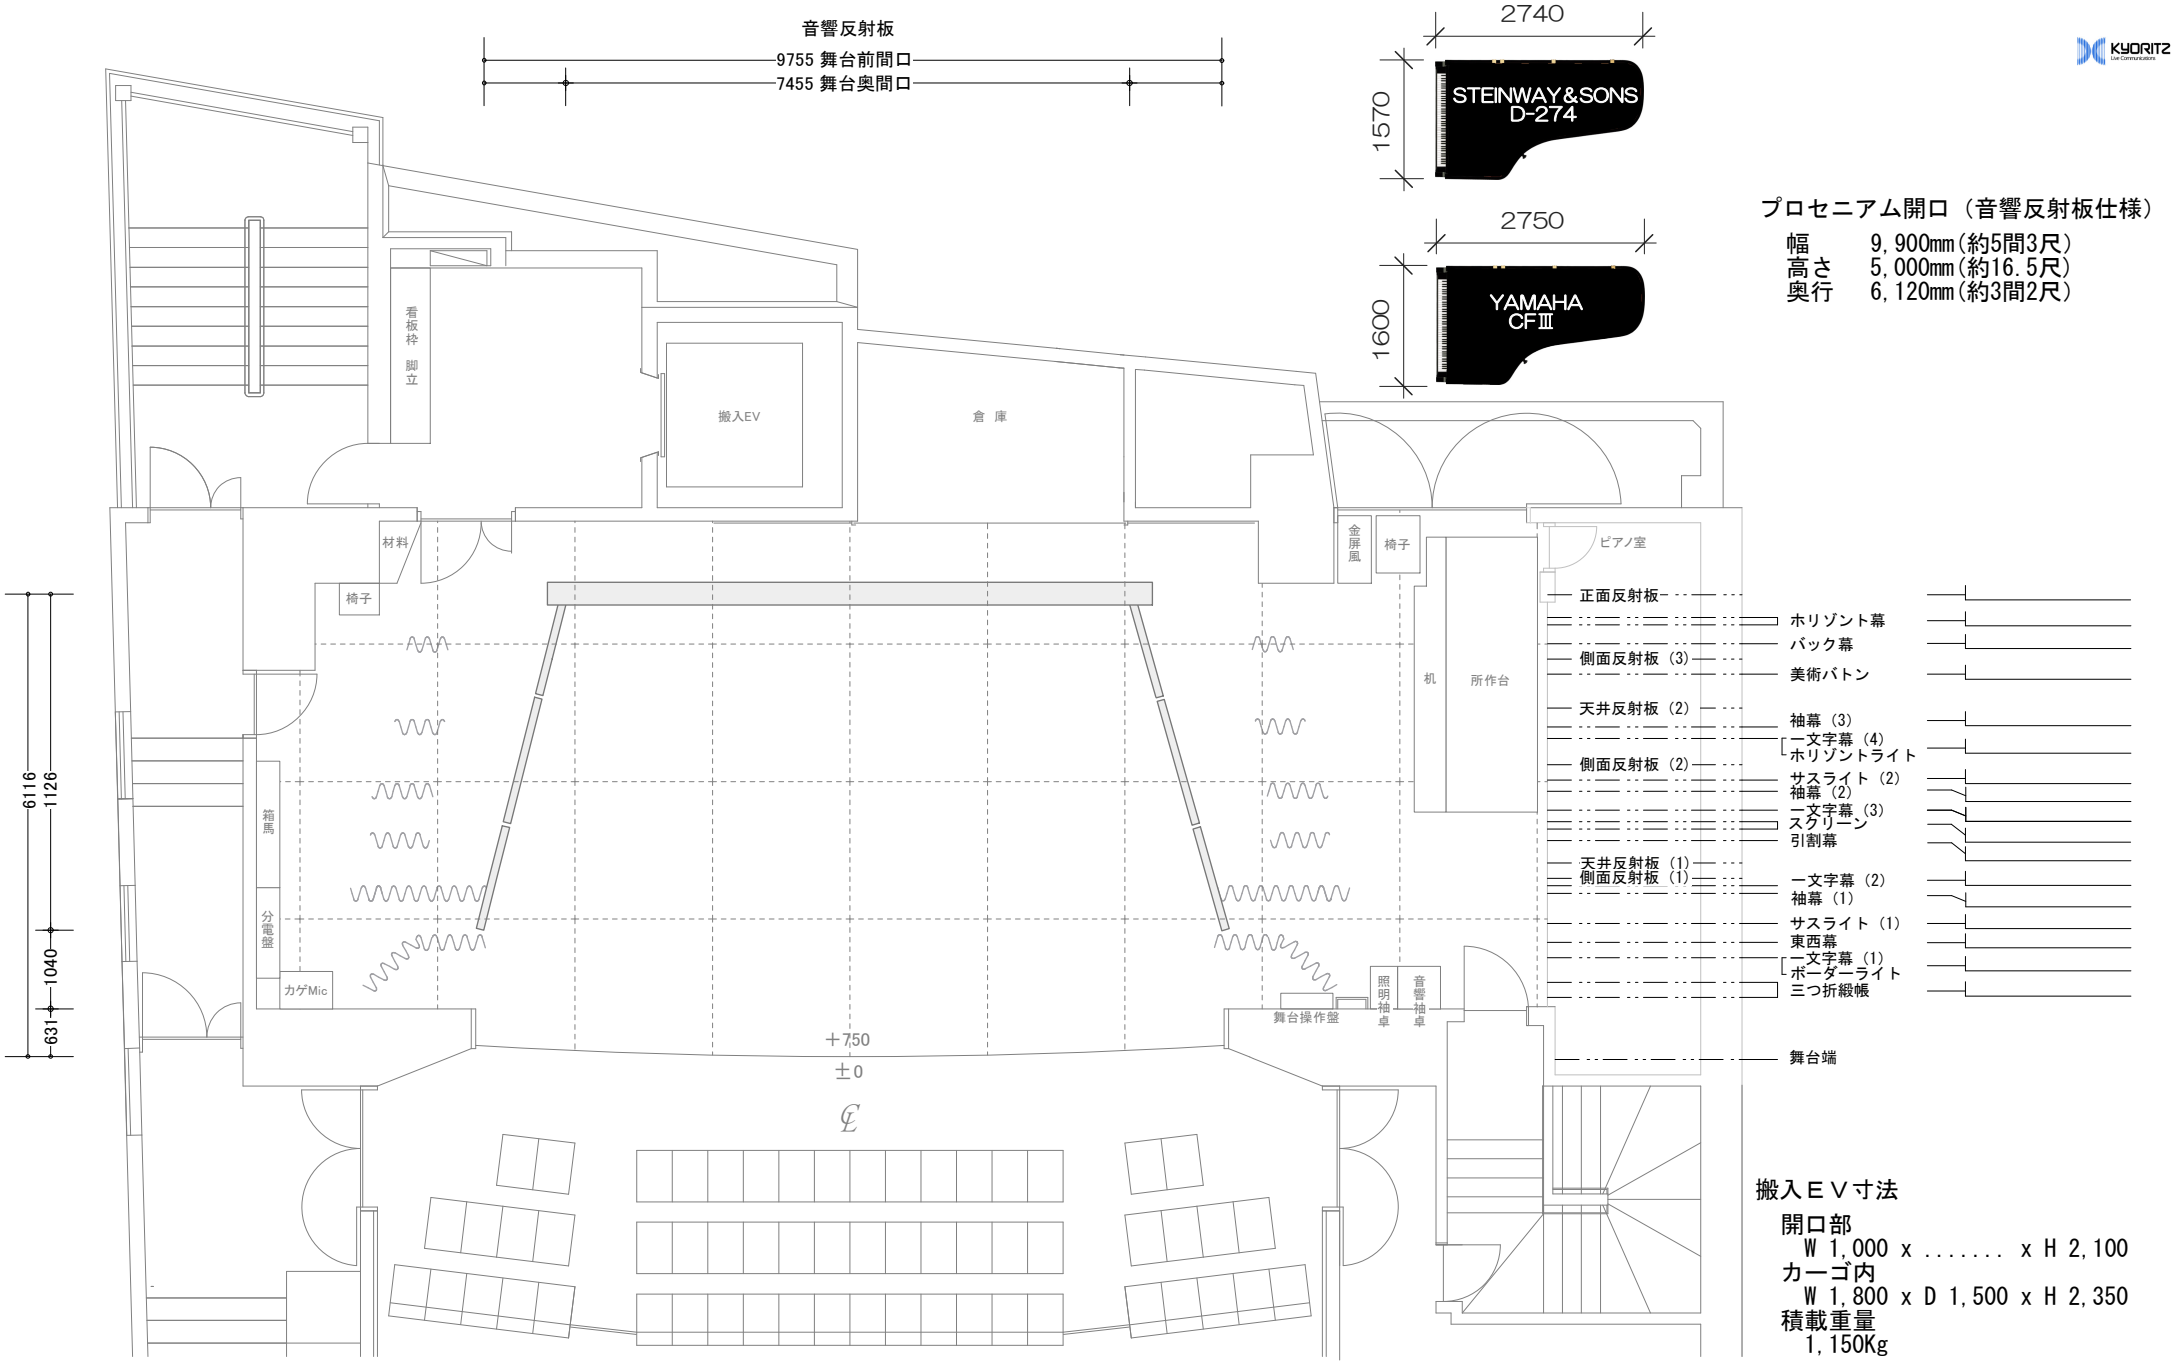

プロセニアム開口（音響反射板仕様）

幅　9,900mm(約5間3尺)
高さ　5,000mm(約16.5尺)
奥行　6,120mm(約3間2尺)

搬入ＥＶ寸法

開口部
W 1,000 x ..... x H 2,100
カーゴ内
W 1,800 x D 1,500 x H 2,350
積載重量
1,150Kg

190601

角筈区民ホール 平面図　S＝1:100	公演名/	演出/	舞台監督/	照明/	
		音響/	美術/	DATE　/　/	No.

E-Mail : tsunohazu@shinjuku.hall-info.jp