


角筈区民ホール 2階 施設図

S=1/150 (A4)

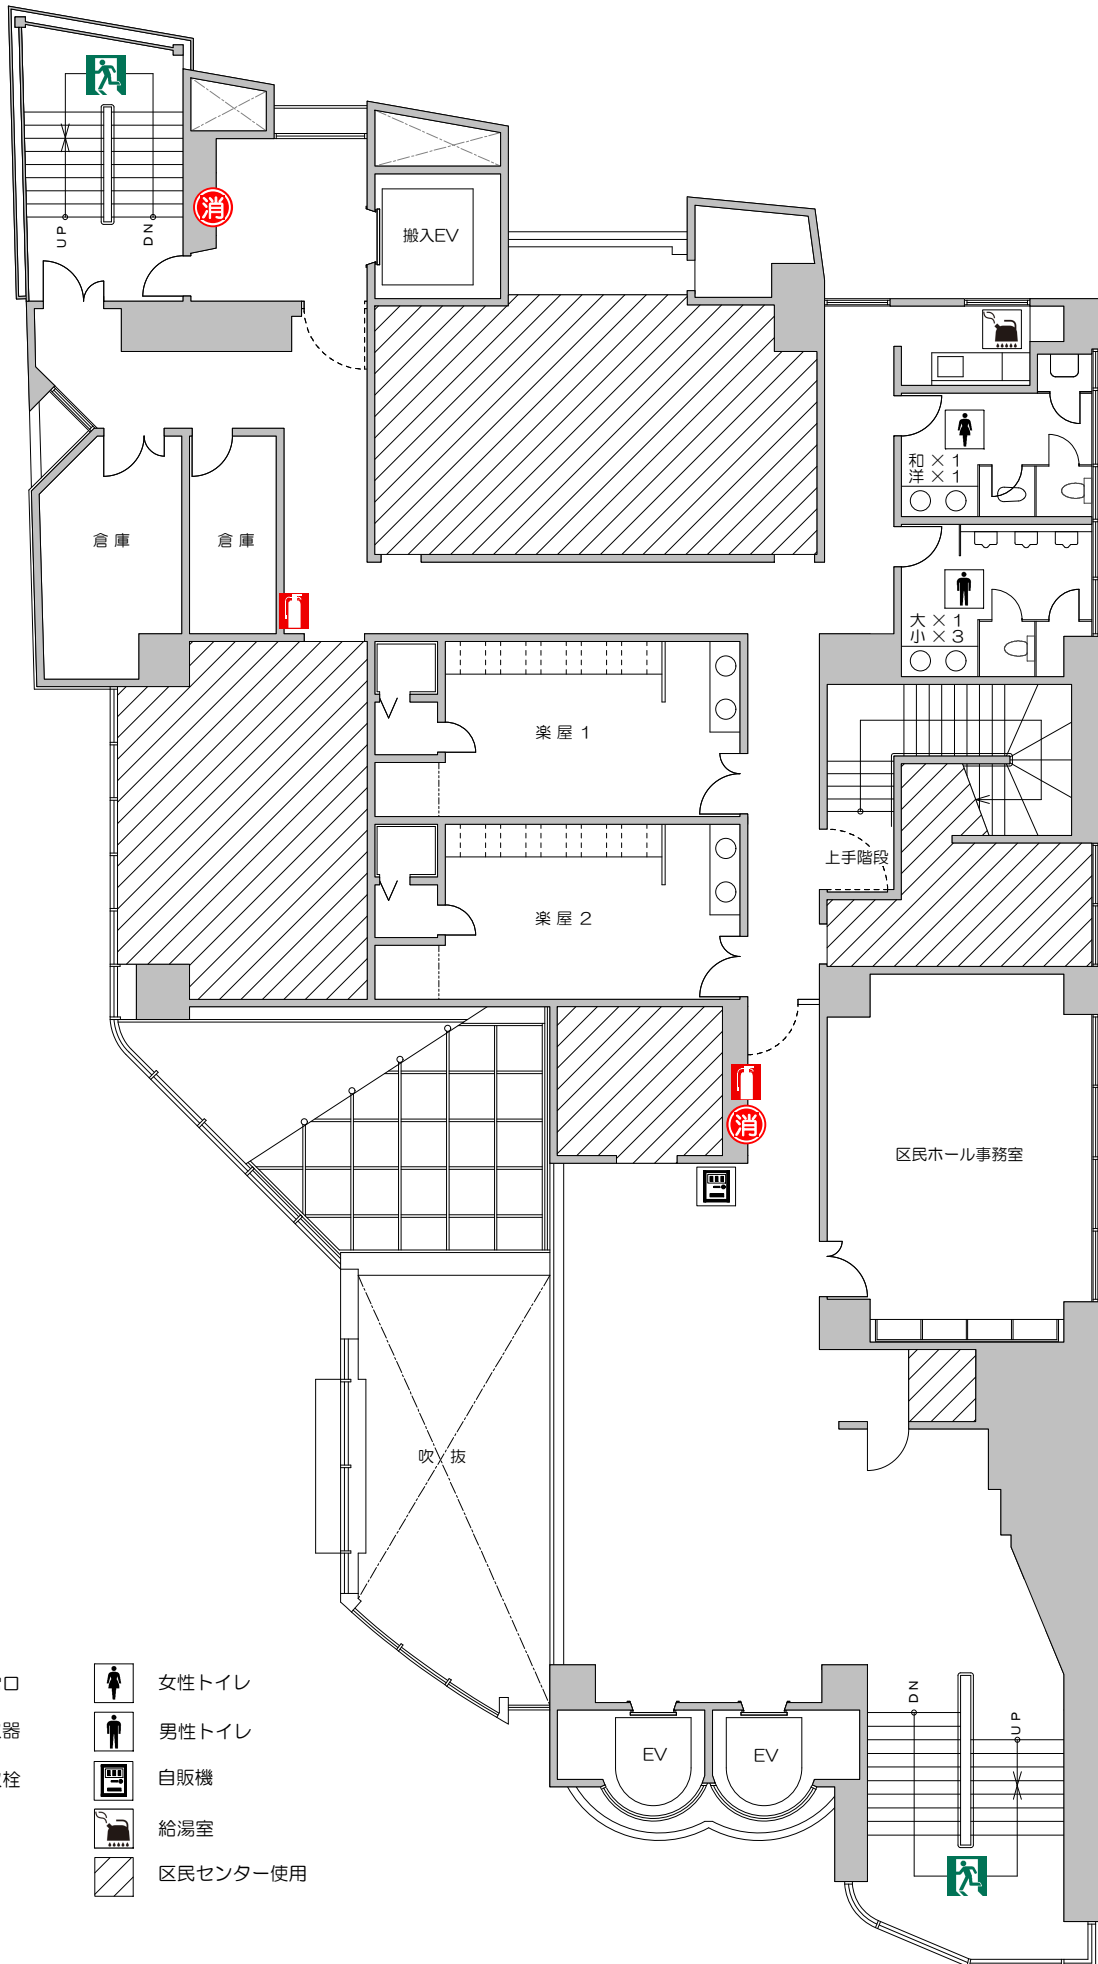

- | | | | |
|--|-----|--|----------|
| | 非常口 | | 女性トイレ |
| | 消火器 | | 男性トイレ |
| | 消火栓 | | 自販機 |
| | | | 給湯室 |
| | | | 区民センター使用 |