


角筈区民ホール 4階 施設図

S=1/150 (A4)

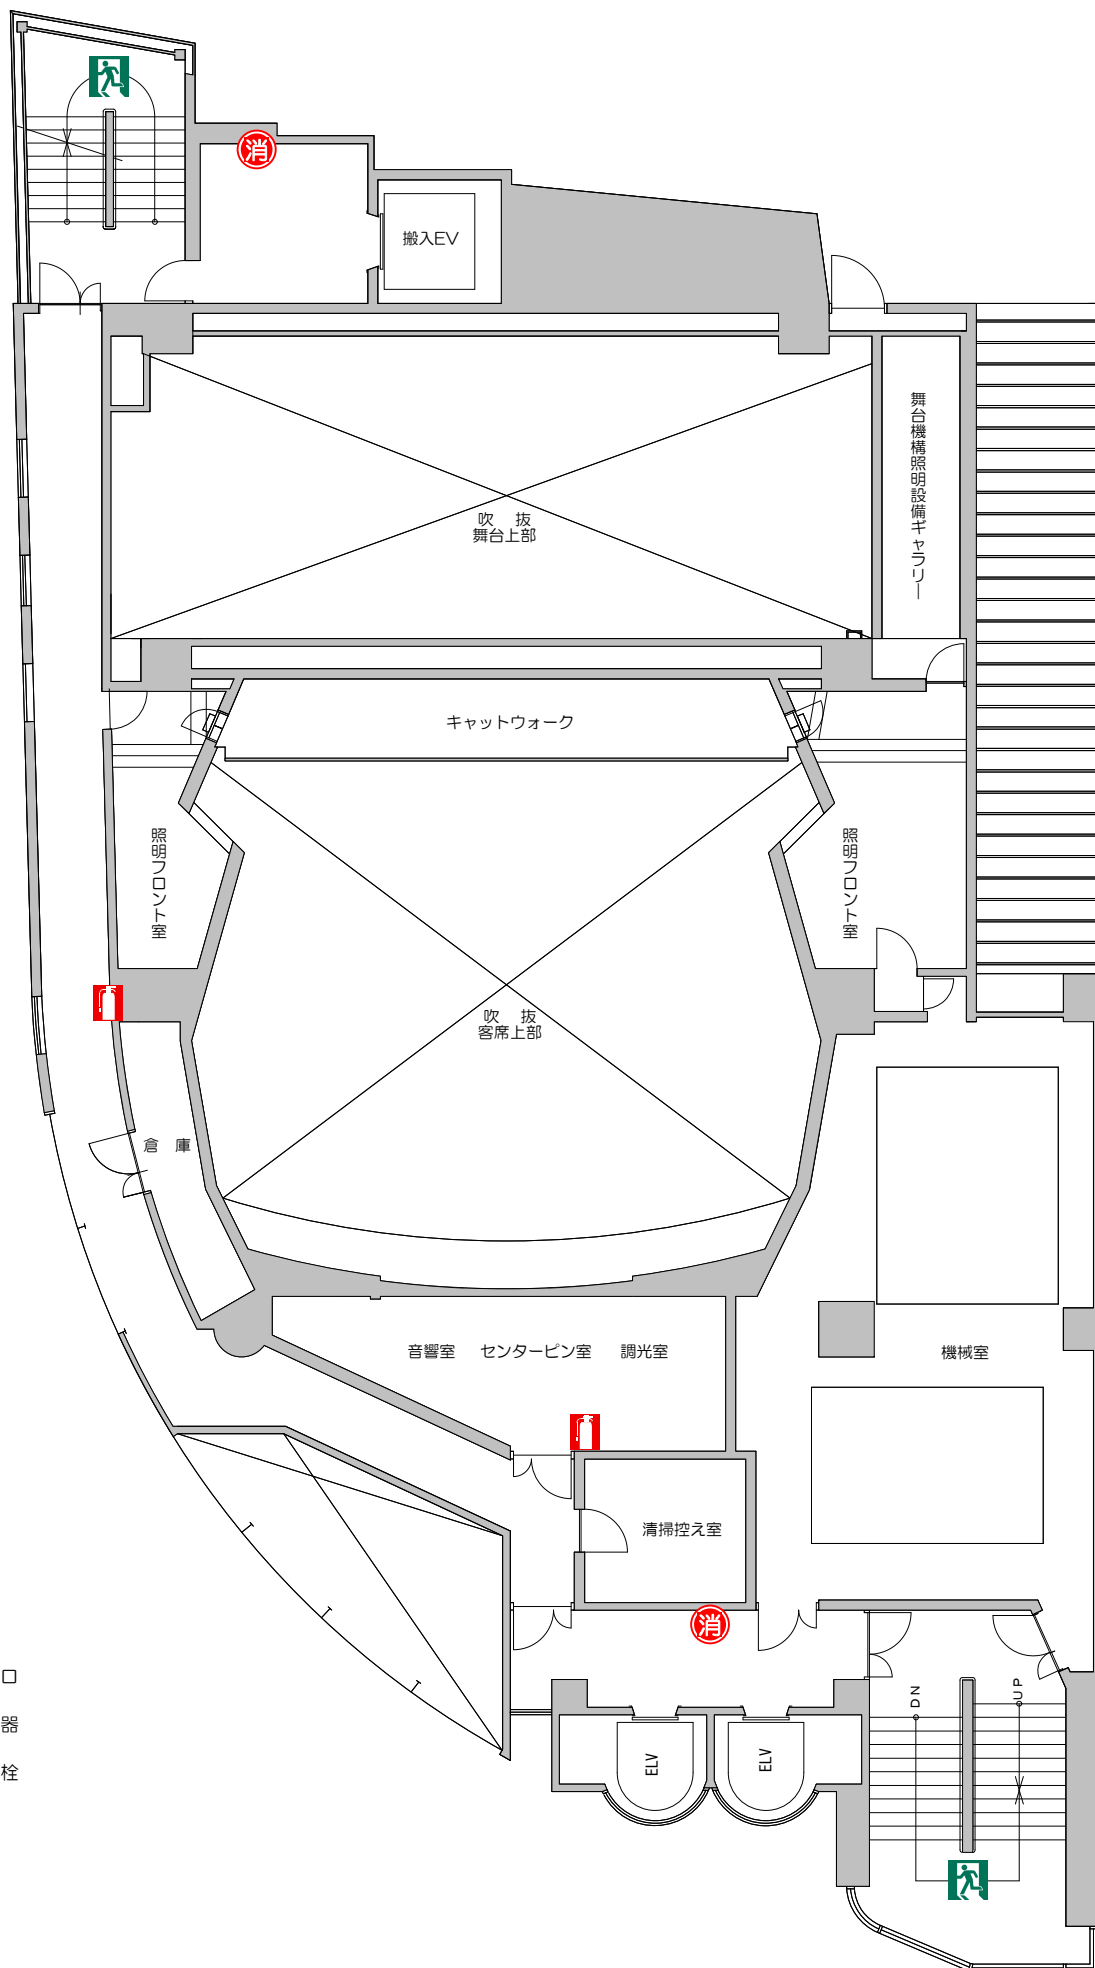

- 非常口
- 消火器
- 消火栓