


プロセニウム開口

幅 10,800mm(約6間)  
高さ 8,000mm(約27尺)~6,340mm(約21尺)  
奥行 8,684mm(約4間5尺)

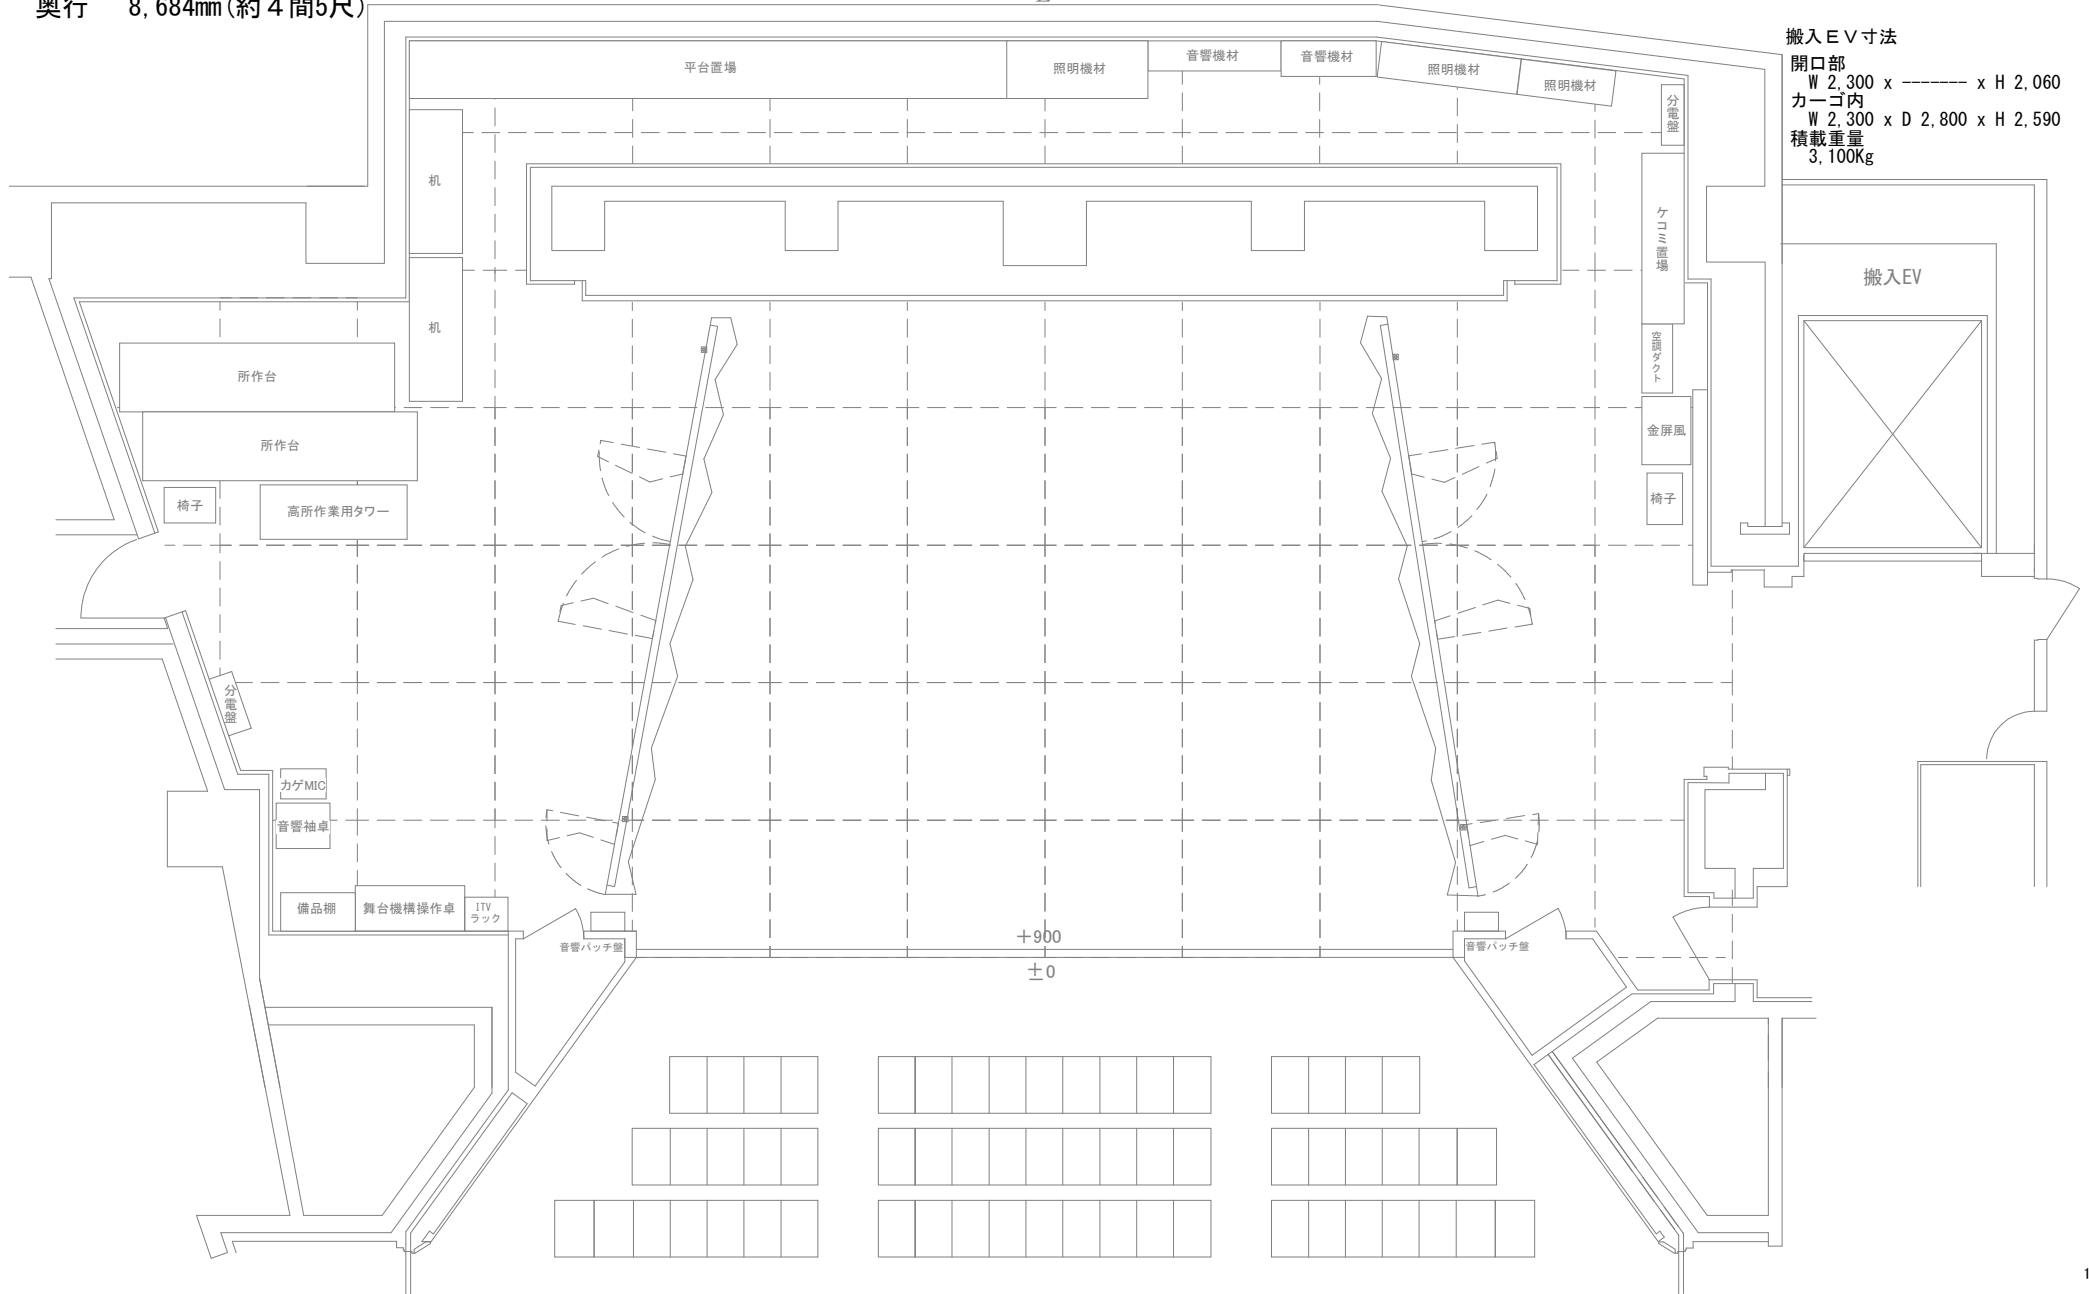

搬入EV寸法  
開口部  
W 2,300 x ----- x H 2,060  
カーゴ内  
W 2,300 x D 2,800 x H 2,590  
積載重量  
3,100Kg

四谷区民ホール 平面図 S=1:100	公演名/ /	演出/	舞台監督/	照明/	No.
		音響/	美術/	DATE / /	