


プロセニウム開口

幅 10,800mm (約6間)  
 高さ 8,000mm (約27尺) ~ 6,340mm (約21尺)  
 奥行 8,684mm (約4間5尺)

搬入EV寸法

開口部  
 W 2,300 x ----- x H 2,060  
 カーゴ内  
 W 2,300 x D 2,800 x H 2,590  
 積載重量  
 3,100Kg

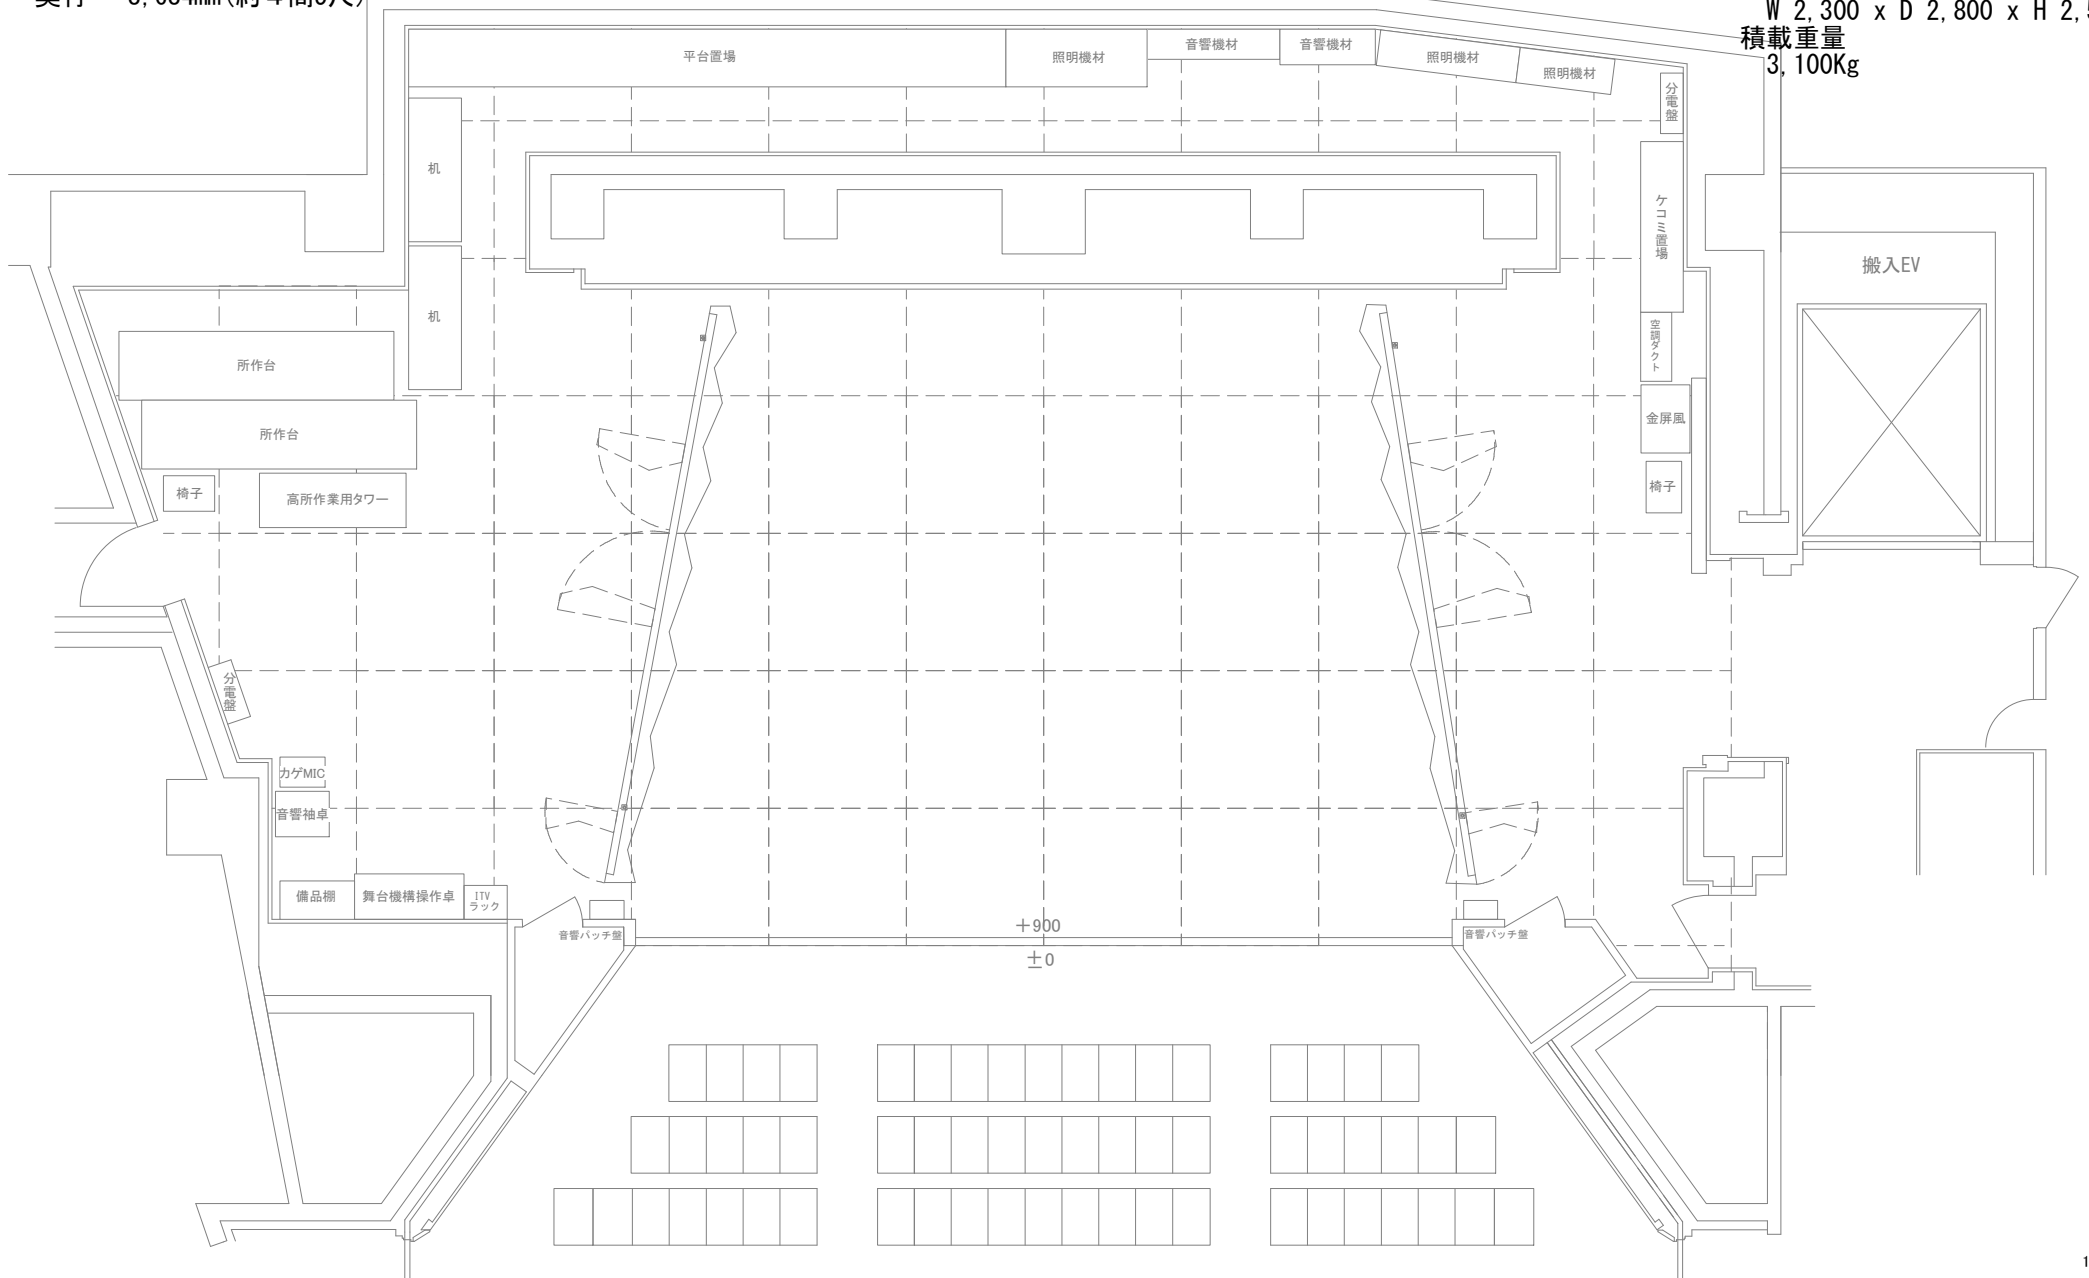

150807

四谷区民ホール 平面図 S=1:100	公演名/ /	演出/ /	舞台監督/ /	照明/ /	No.
		音響/ /	美術/ /	DATE / /	