


プロセニウム開口

幅 10,800mm(約6間)
高さ 8,000mm(約27尺)~6,340mm(約21尺)
奥行 8,684mm(約4間5尺)

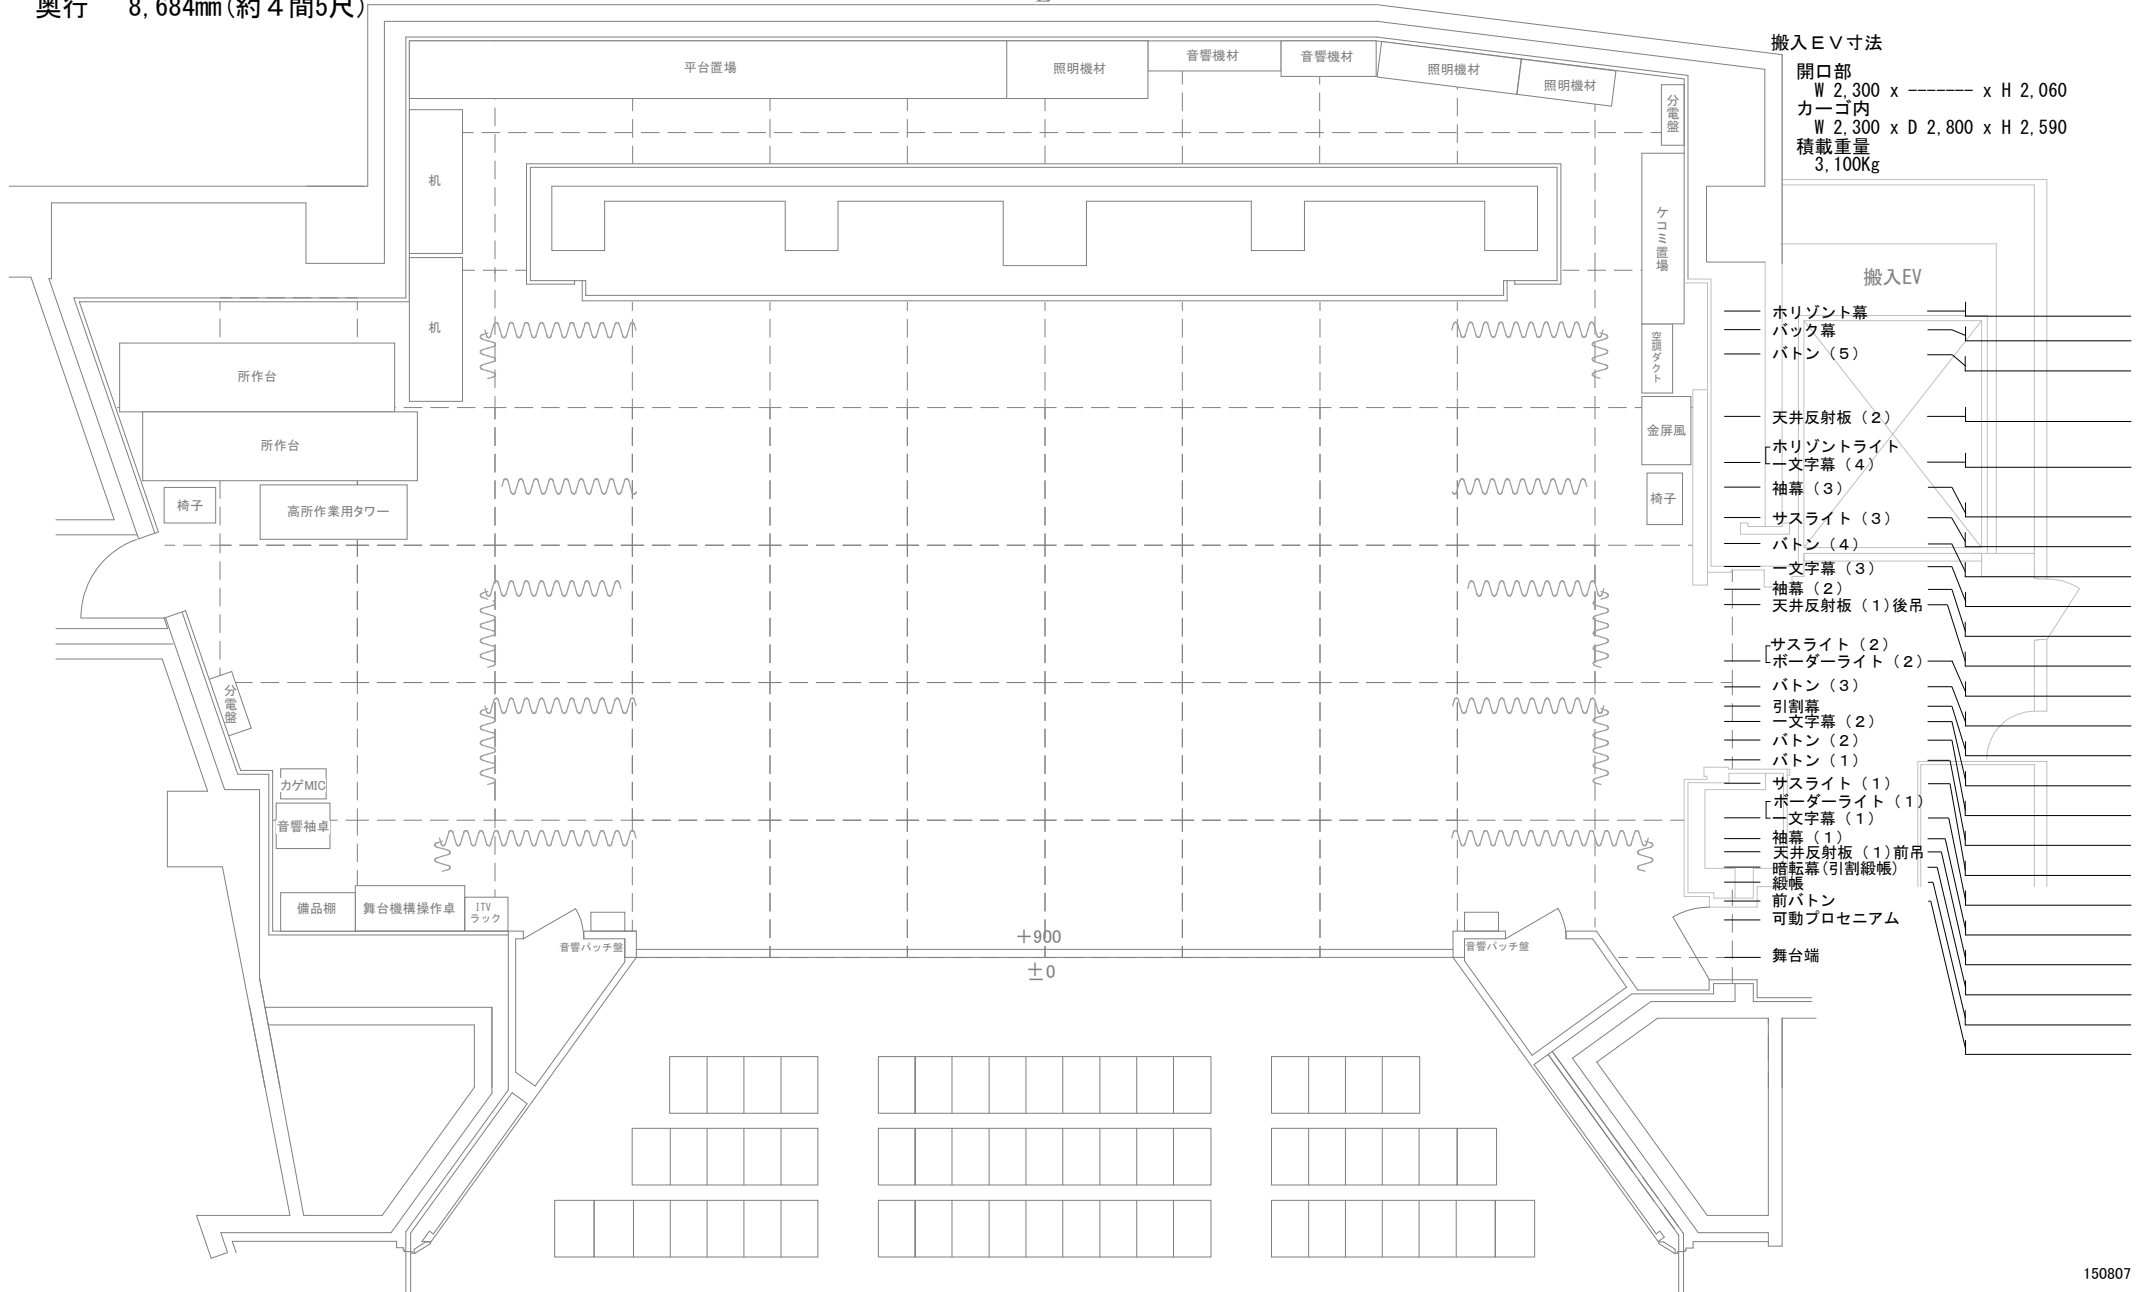

搬入EV寸法
開口部
W 2,300 x ----- x H 2,060
カーゴ内
W 2,300 x D 2,800 x H 2,590
積載重量
3,100Kg

- 搬入EV
- ホリゾン幕
 - バック幕
 - バトン (5)
 - 天井反射板 (2)
 - ホリゾンライト
 - 一文字幕 (4)
 - 袖幕 (3)
 - サスライト (3)
 - バトン (4)
 - 一文字幕 (3)
 - 袖幕 (2)
 - 天井反射板 (1)後吊
 - サスライト (2)
 - ボーダーライト (2)
 - バトン (3)
 - 引割幕
 - 一文字幕 (2)
 - バトン (2)
 - バトン (1)
 - サスライト (1)
 - ボーダーライト (1)
 - 一文字幕 (1)
 - 袖幕 (1)
 - 天井反射板 (1)前吊
 - 暗転幕(引割緞帳)
 - 緞帳
 - 前バトン
 - 可動プロセニウム
 - 舞台端

<p>四谷区民ホール 平面図 S=1:100</p>	<p>公演名/</p>	<p>演出/</p>	<p>舞台監督/</p>	<p>照明/</p>	<p>No.</p>
		<p>音響/</p>	<p>美術/</p>	<p>DATE / /</p>	