KYORITZ Live Communications

プロセニアム開口（ホリゾント幕仕様）

幅　　9,900mm(約5間3尺)
高さ　5,000mm(約16.5尺)
奥行　5,750mm(約3間1尺)

名称	吊荷重(kg)	速度(m/秒)	速度(秒)
緞帳	500	0.4	14
スクリーン	100	0.3	25
引割幕	150	——	引紐式
バック幕(開閉)	100	——	引紐式
美術バトン	150	0.17	——

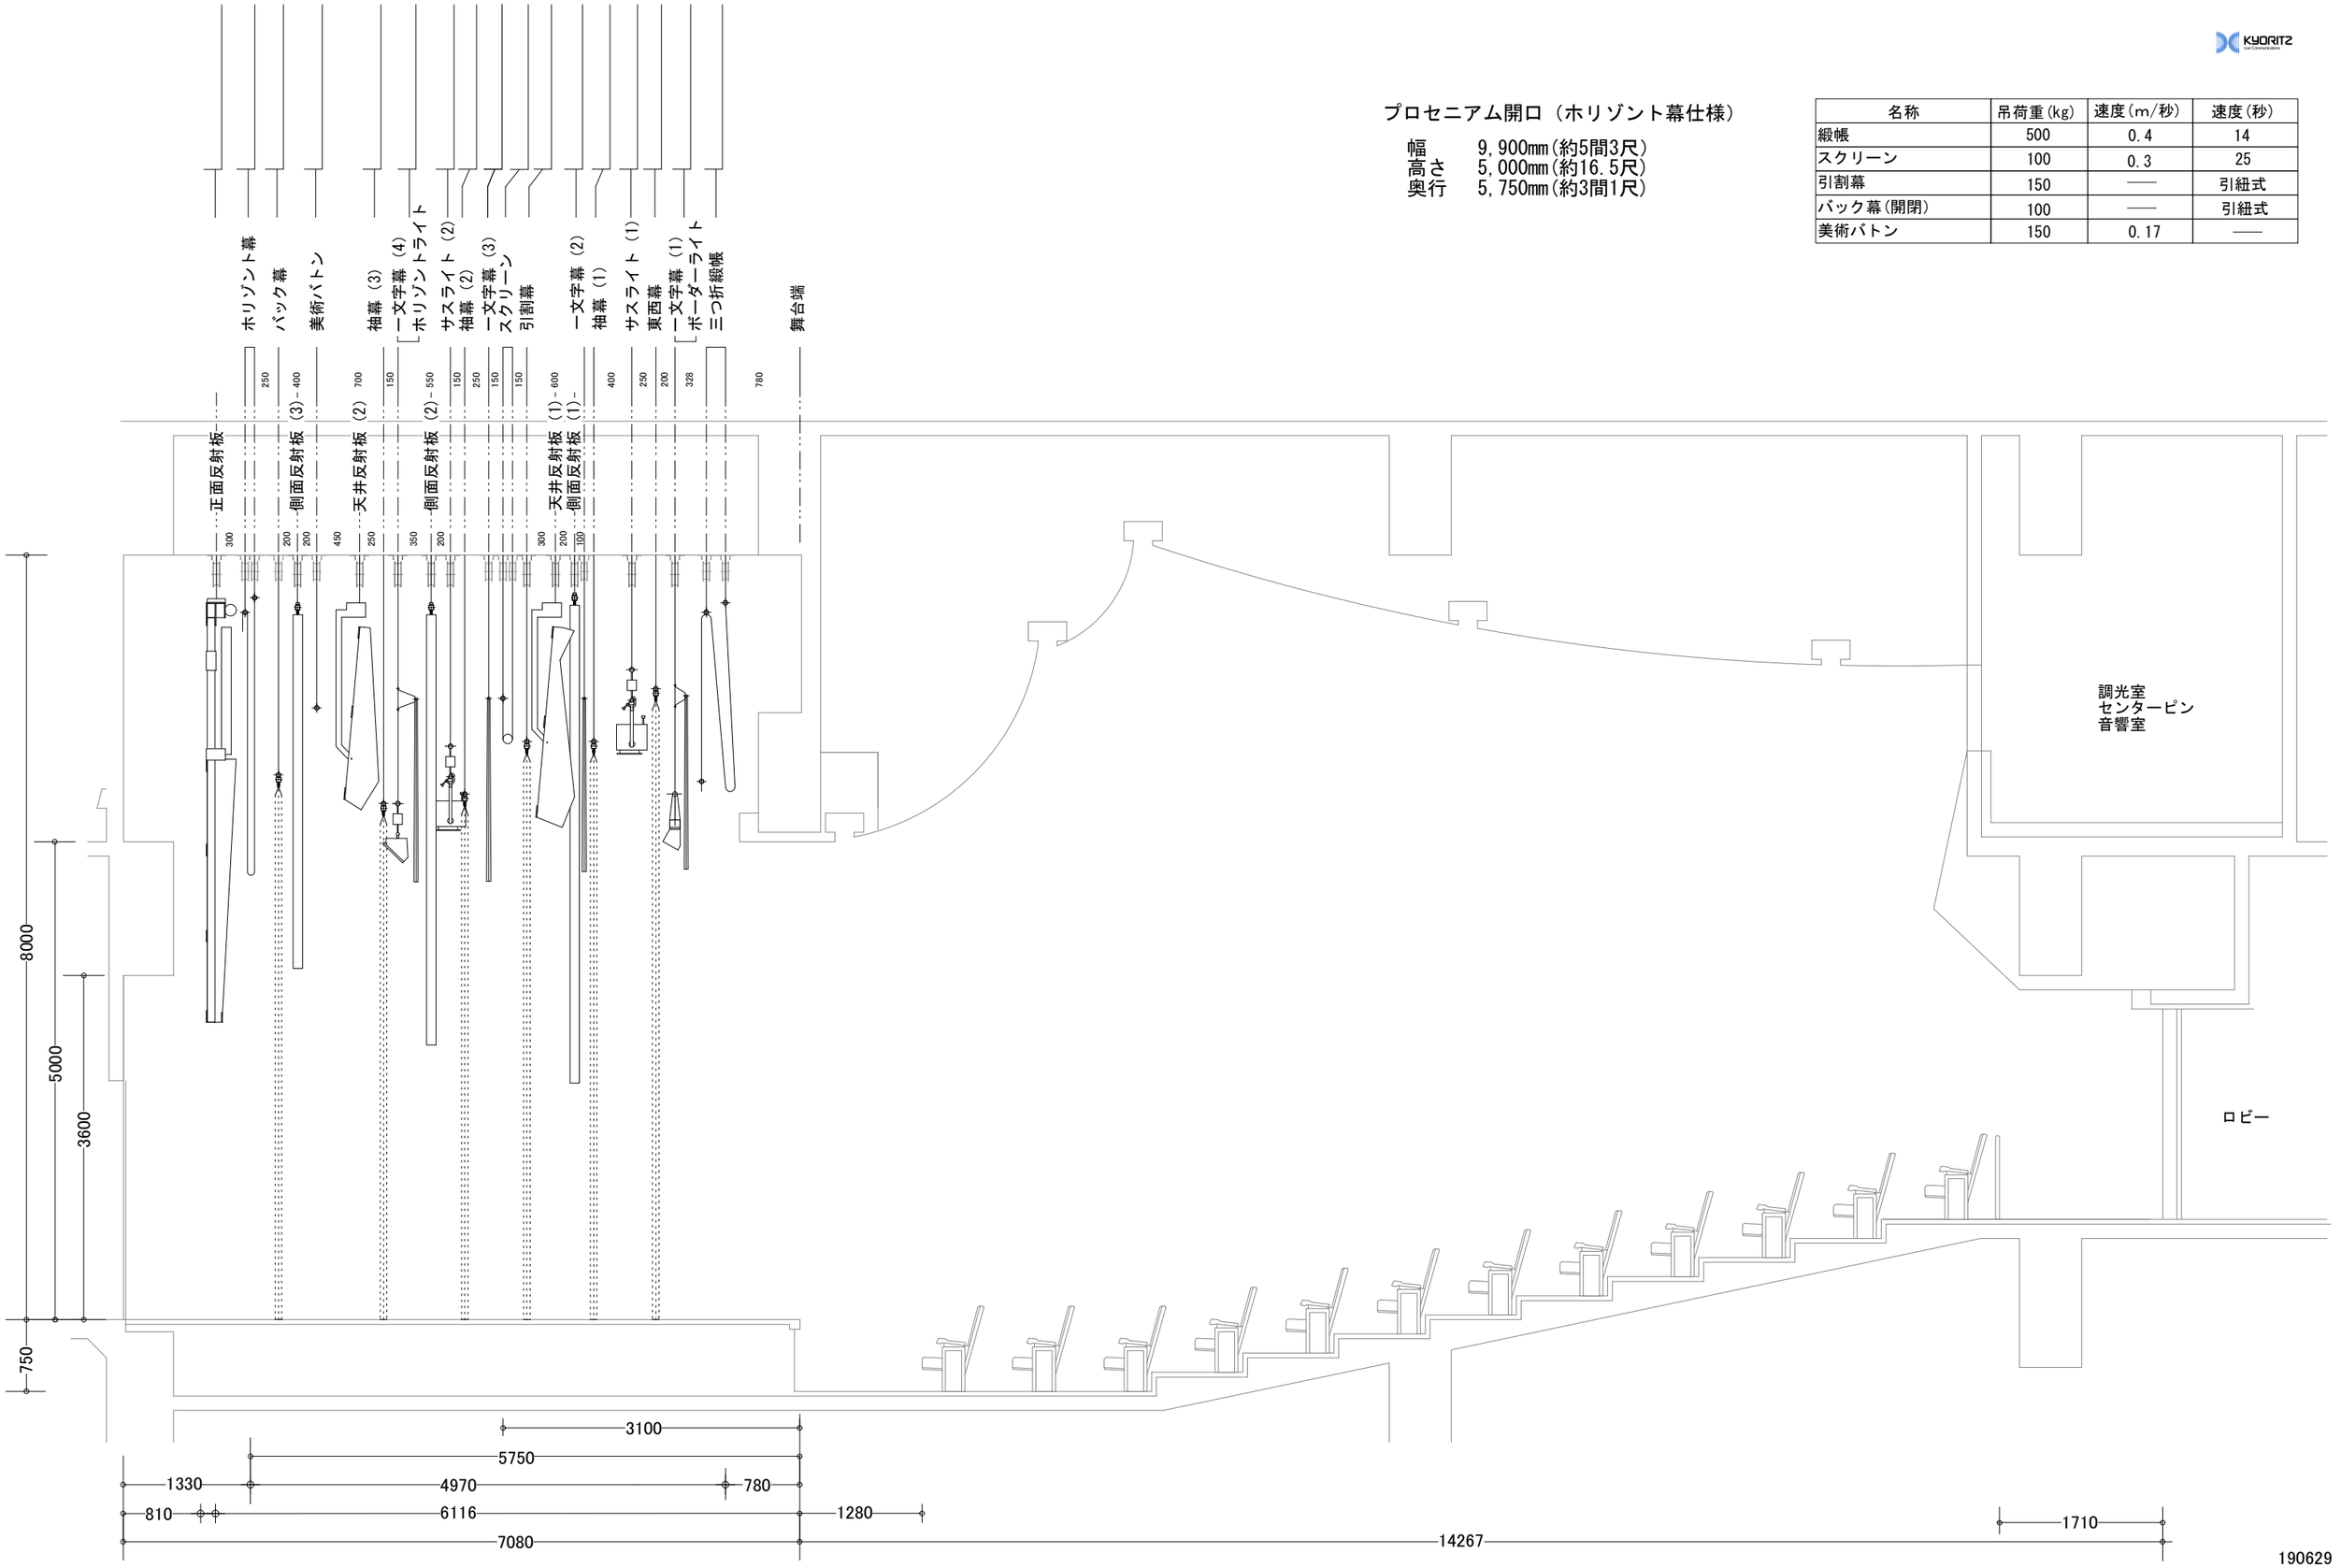

190629

角筈区民ホール 断面図　S＝1:60（A3）	公演名/	演出/	舞台監督/	照明/	
		音響/	美術/	DATE　/　/	No.

E-Mail : tsunohazu@shinjuku.hall-info.jp